




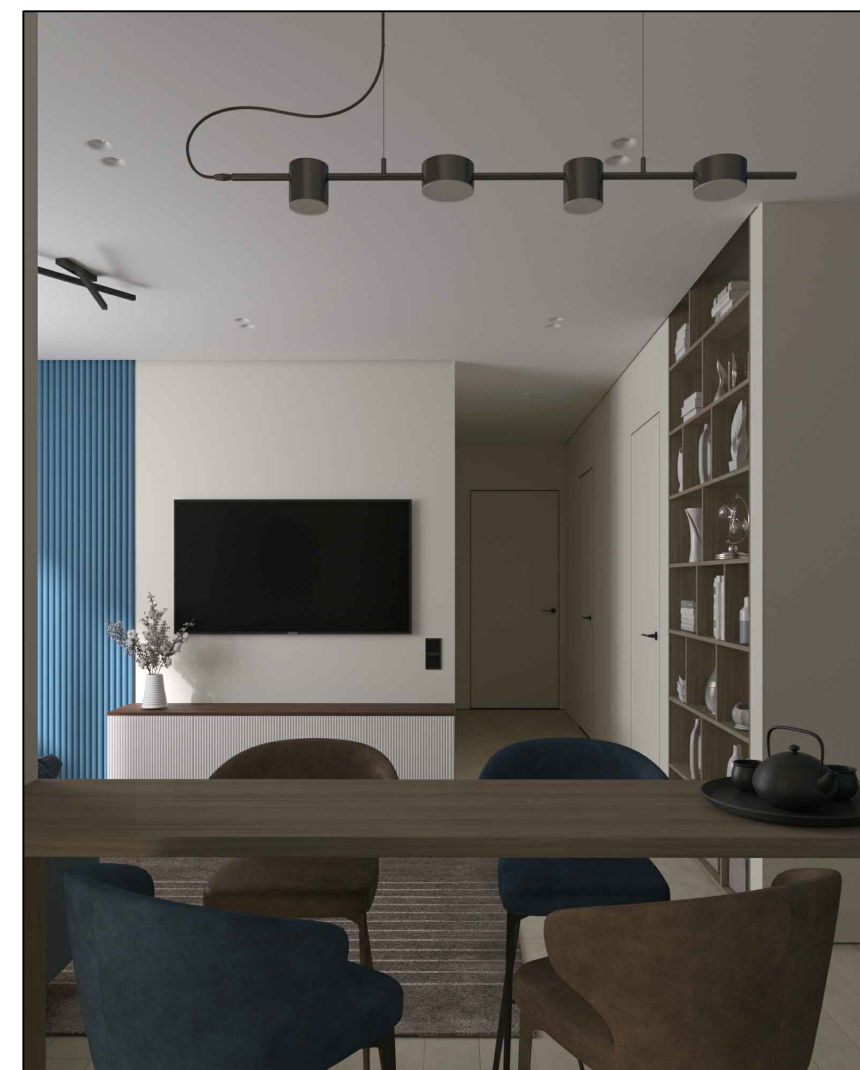


*Дизайн-проект
для молодой пары
квартира 88,20 м.кв. г.Минск*

Исполнитель: Дизайнер

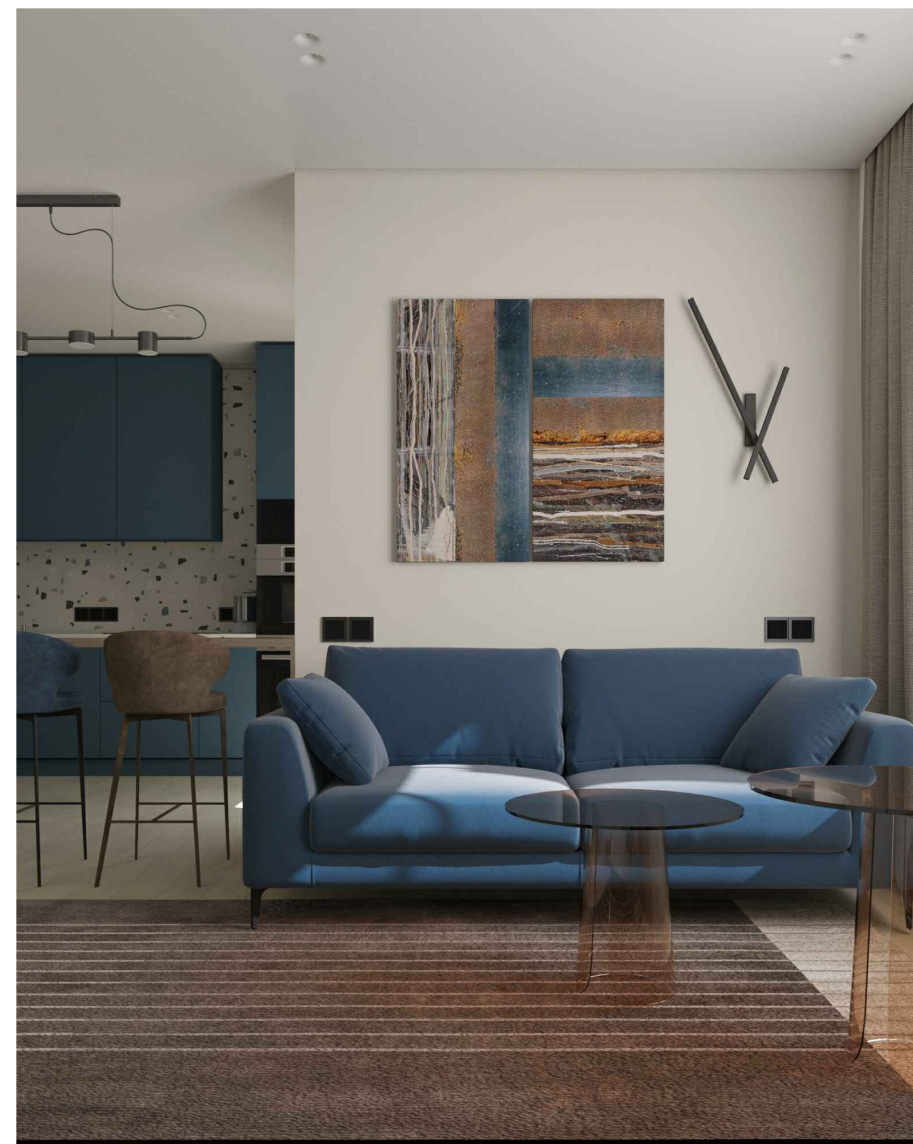


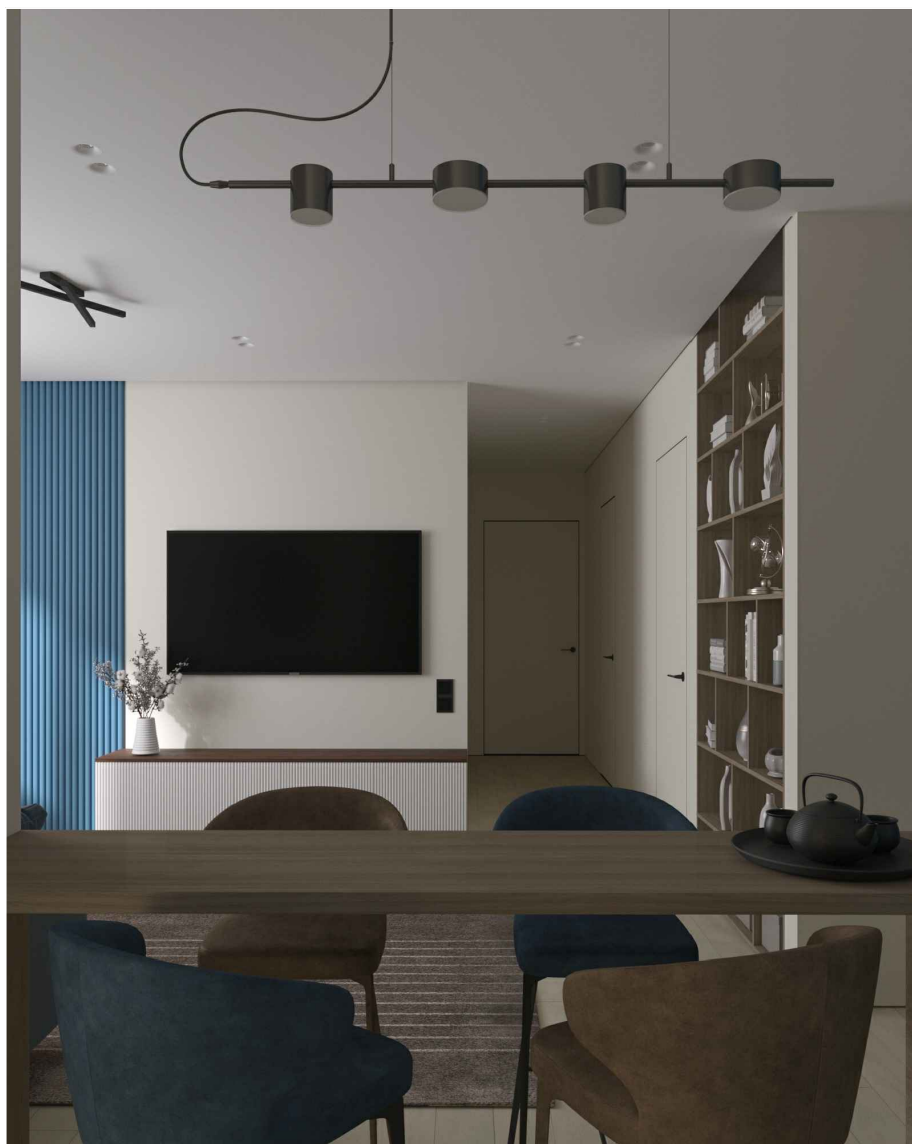



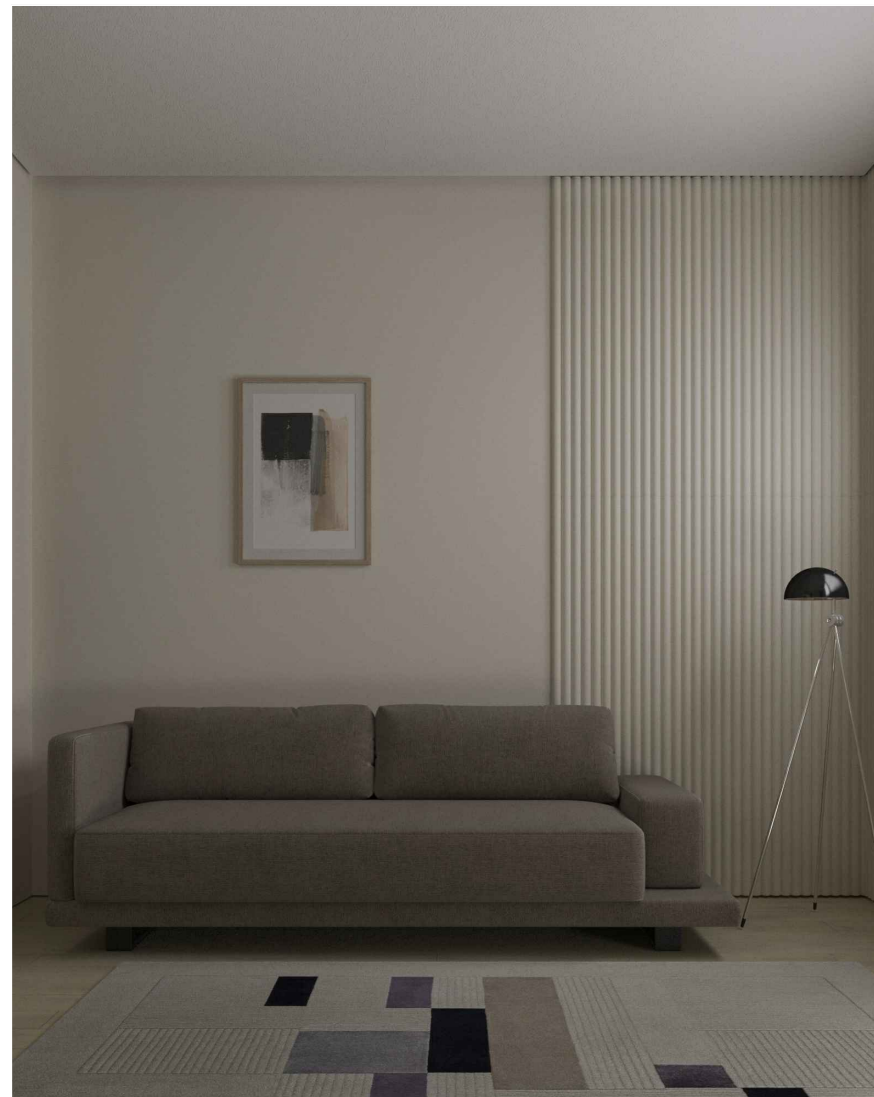



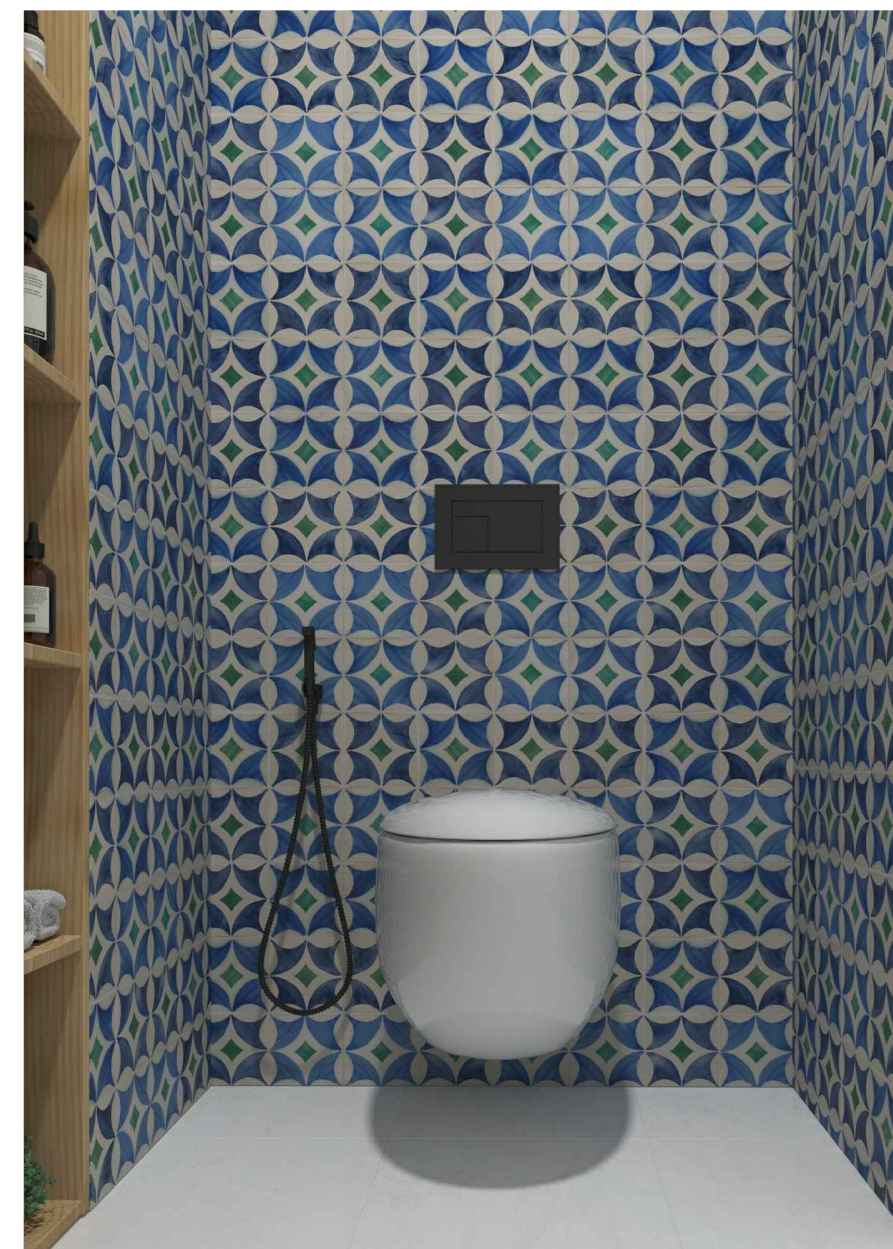



Ведомость чертежей	
Лист	Наименование
1	ВЕДОМОСТЬ ЧЕРТЕЖЕЙ
2	ОБМЕРНЫЙ ПЛАН
3	ПЛАНИРОВОЧНОЕ РЕШЕНИЕ
4	СПЕЦИФИКАЦИЯ МЕБЕЛИ И БЫТОВОЙ ТЕХНИКИ
5	ПЛАН ДЕМОНТАЖА ПЕРЕГОРОДОК
6	ПЛАН МОНТАЖА ПЕРЕГОРОДОК
7	ПЛАН ПОДКЛЮЧЕНИЯ САНТЕХ .ОБОРУДОВАНИЯ
8	СХЕМЫ ПРИВЯЗКИ САНТЕХ .ОБОРУДОВАНИЯ - кухня и постирочная
9	СХЕМЫ ПРИВЯЗКИ САНТЕХ .ОБОРУДОВАНИЯ санузел 1
10	ТЕХНИЧ .ПАРАМЕТРЫ САНТЕХ .ОБОРУДОВАНИЯ санузел 1
11	СХЕМЫ ПРИВЯЗКИ САНТЕХ .ОБОРУДОВАНИЯ санузел 2
12	ТЕХНИЧ .ПАРАМЕТРЫ САНТЕХ .ОБОРУДОВАНИЯ санузел 2
13	ПЛАН РАСПОЛОЖЕНИЯ СВЕТИЛЬНИКОВ
14	ПЛАН ГРУПП ВКЛЮЧЕНИЯ
15	ПЛАН РАСПОЛОЖЕНИЯ РОЗЕТОК , ВЫКЛЮЧАТЕЛЕЙ И ЭЛЕКТРОВЫХОДОВ
16	СХЕМЫ ПРИВЯЗКИ ЭЛЕКТРИКА - кухня и постирочная
17	СХЕМЫ ПРИВЯЗКИ ЭЛЕКТРИКИ санузел 1
18	СХЕМЫ ПРИВЯЗКИ ЭЛЕКТРИКИ санузел 2
19	СХЕМЫ ПРИВЯЗКИ ЭЛЕКТРИКА - спальня
20	СХЕМЫ ПРИВЯЗКИ ЭЛЕКТРИКА - гостиная


Лист	Наименование
21	СХЕМЫ ПРИВЯЗКИ ЭЛЕКТРИКА - кабинет -спальня
22	СХЕМЫ ПРИВЯЗКИ ЭЛЕКТРИКА - прихожая
23	СХЕМЫ ПРИВЯЗКИ ЭЛЕКТРИКА - гардеробная
24	ПЛАН ПОЛОВ
25	РАСКЛАДКА ПЛИТКИ санузел 1
26	РАСКЛАДКА ПЛИТКИ санузел 2
27	РАСКЛАДКА ПЛИТКИ НА КУХНЮ и нарезка крупного формата
28	РАСКЛАДКА ПЛИТКИ постирочная
29	ПЛАН ПЛИНТУСОВ
30	ПЛАН ТЕПЛОГО ПОЛА
31	ПЛАН ПОТОЛКОВ
32	ПЛАН ОТДЕЛКИ СТЕН
33	ПЛАН ДВЕРНЫХ ПРОЕМОВ
34	ПЛАН ОТОПИТЕЛЬНОГО И ВЕНТИЛЯЦИОННОГО ОБОРУДОВАНИЯ
35	Развертка спальня
36	Развертка кабинет -спальня
37	Развертка кухни
38	Развертка прихожая и постирочная
39	Развертка гостиная
40	Развертка гардеробная




№	Наименование	S, м ²
1	Кухня	77.70
2	Гостиная	
3	Спальня	
4	Прихожая - коридор	
5	Туалет	2.60
6	Ванная	3.60
7	Лоджия	4.30
Итого		88.20

Примечания :

1. На момент обмеров стены и перегородки оштукатурены , залита черновая стяжка на полу .
2. Все высоты промеряны от уровня черного пола .
3. Высота дверных проемов 2200 мм .

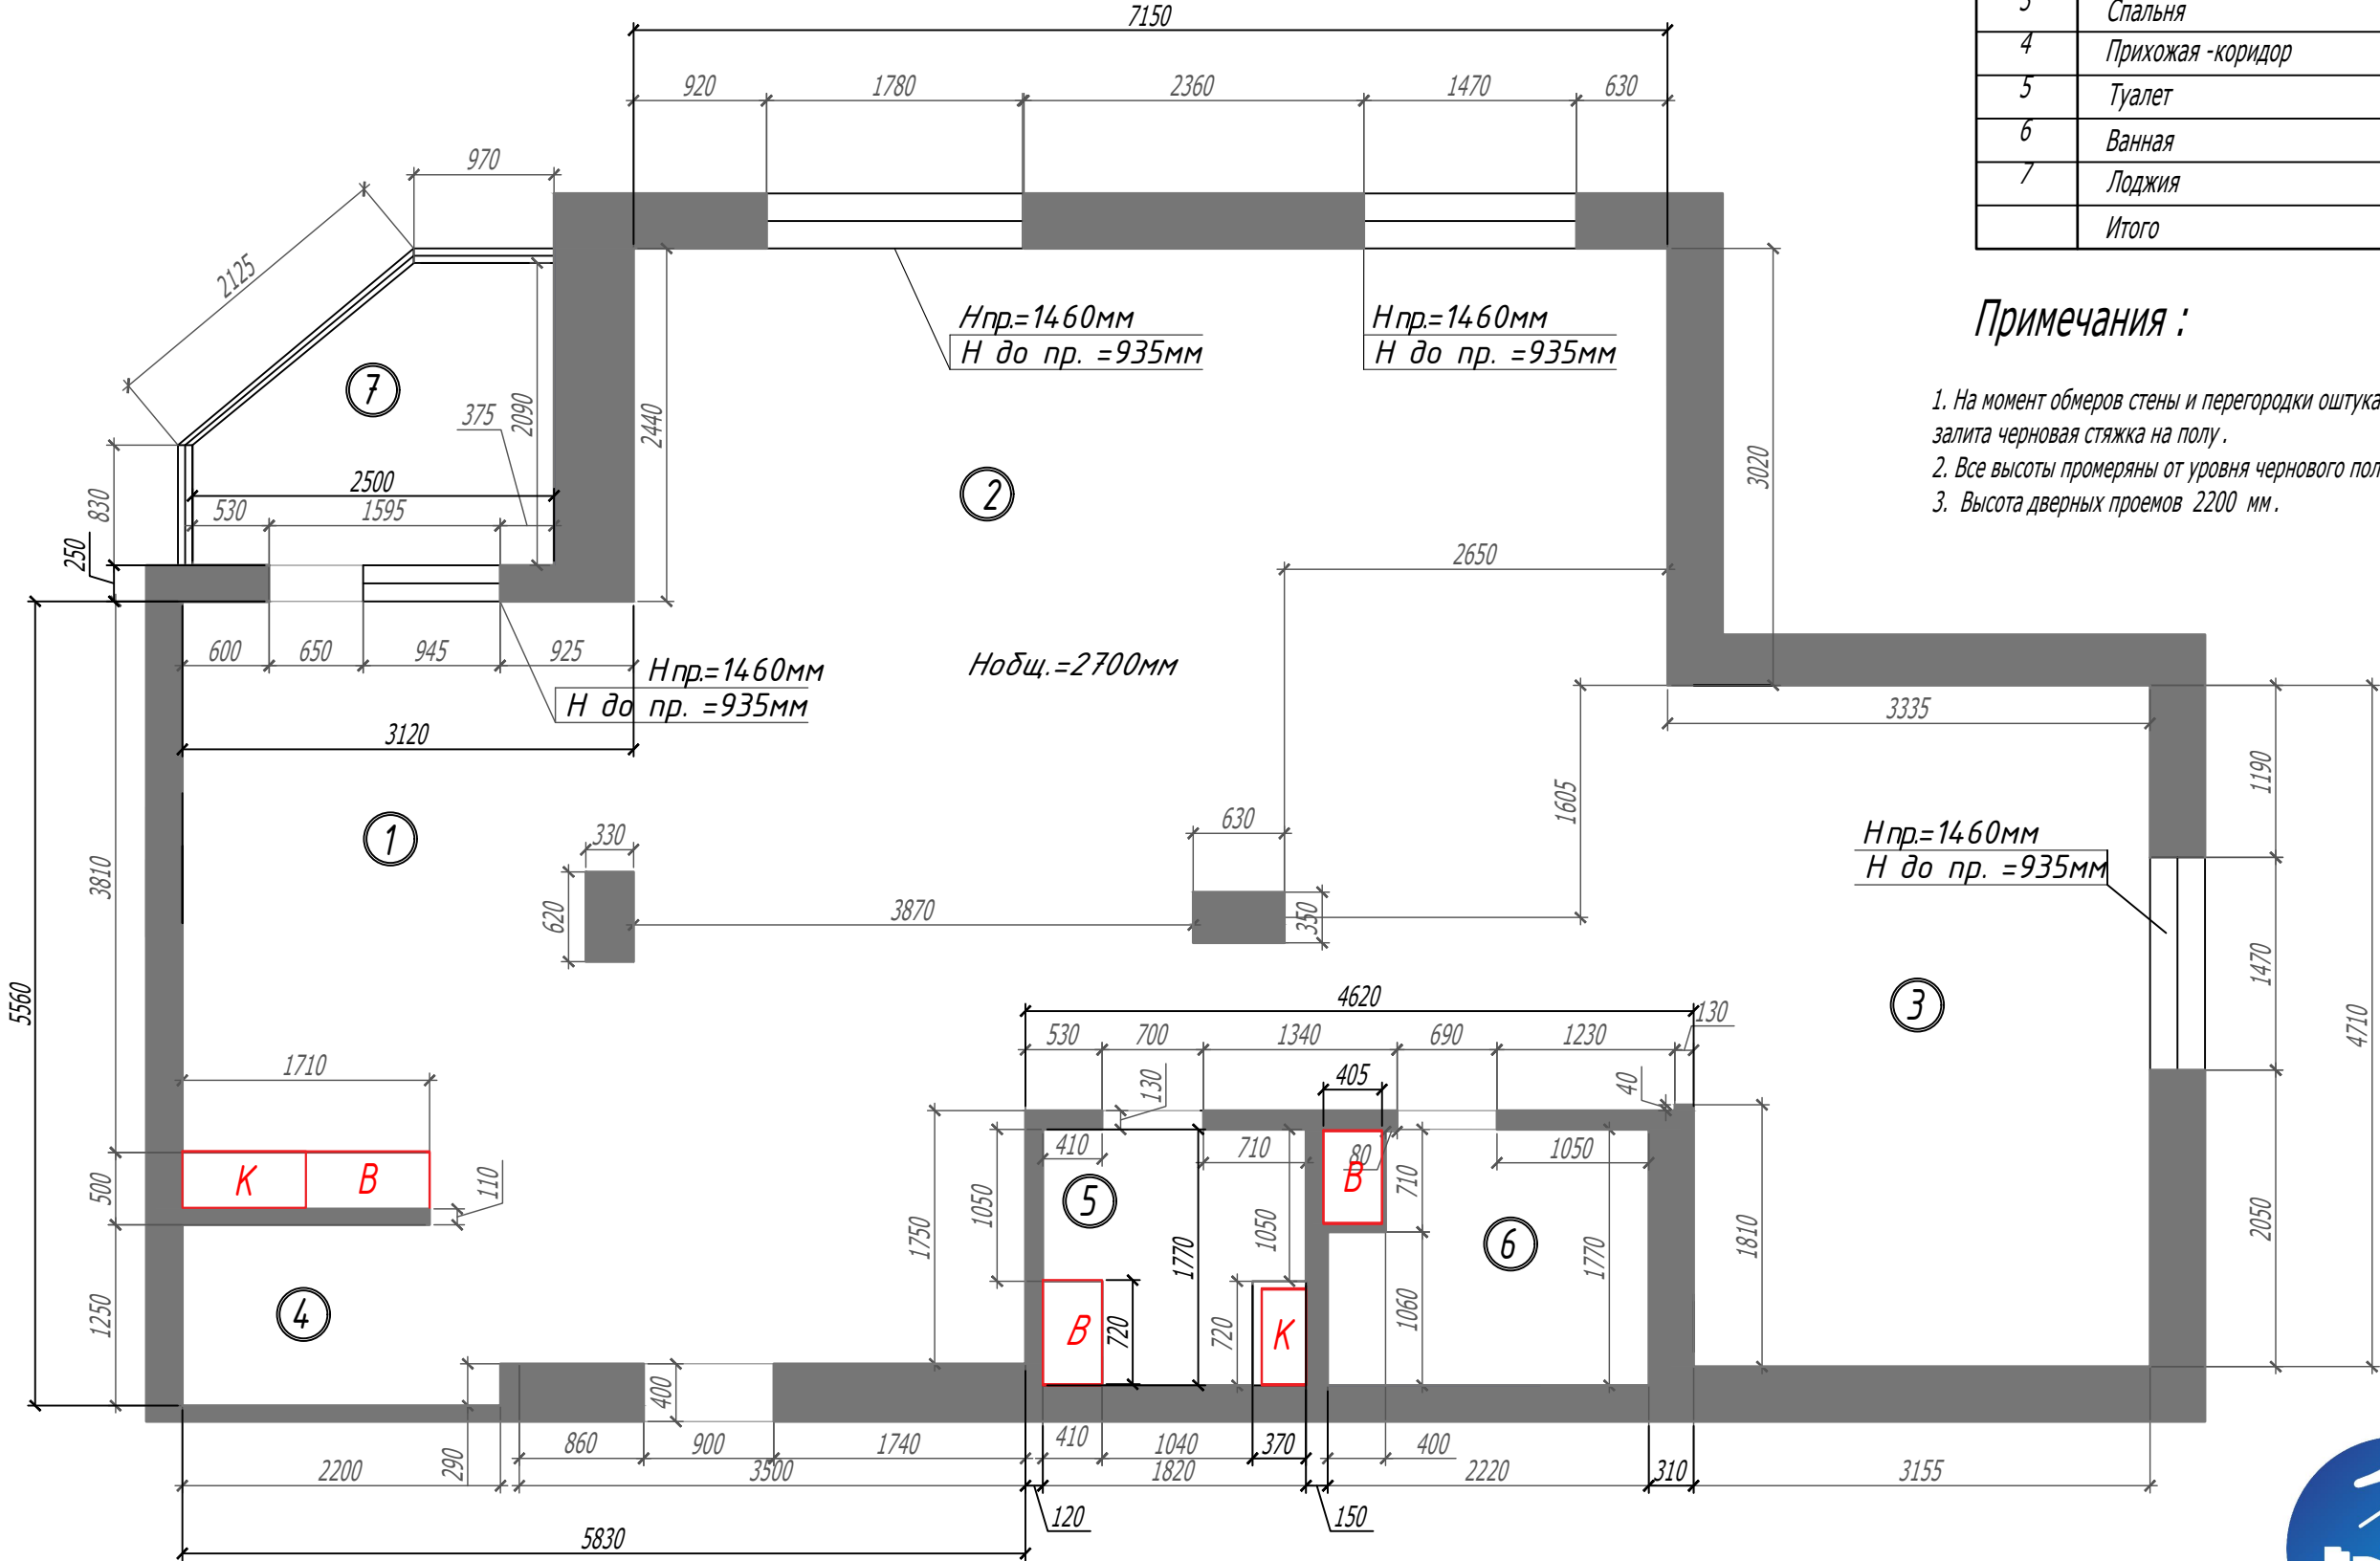

№	Наименование	S, м ²
1	Кухня	11,68
2	Гостиная	14,95
3	Спальня	10,95
4	Кабинет-гостевая	15,41
5	Санузел 1	6,02
6	Санузел 2	5,70
7	Гардероб	2,60
8	Коридор-прихожая	13,12
9	Постирочная	1,98
10	Лоджия	4,26
	Итого	82,41

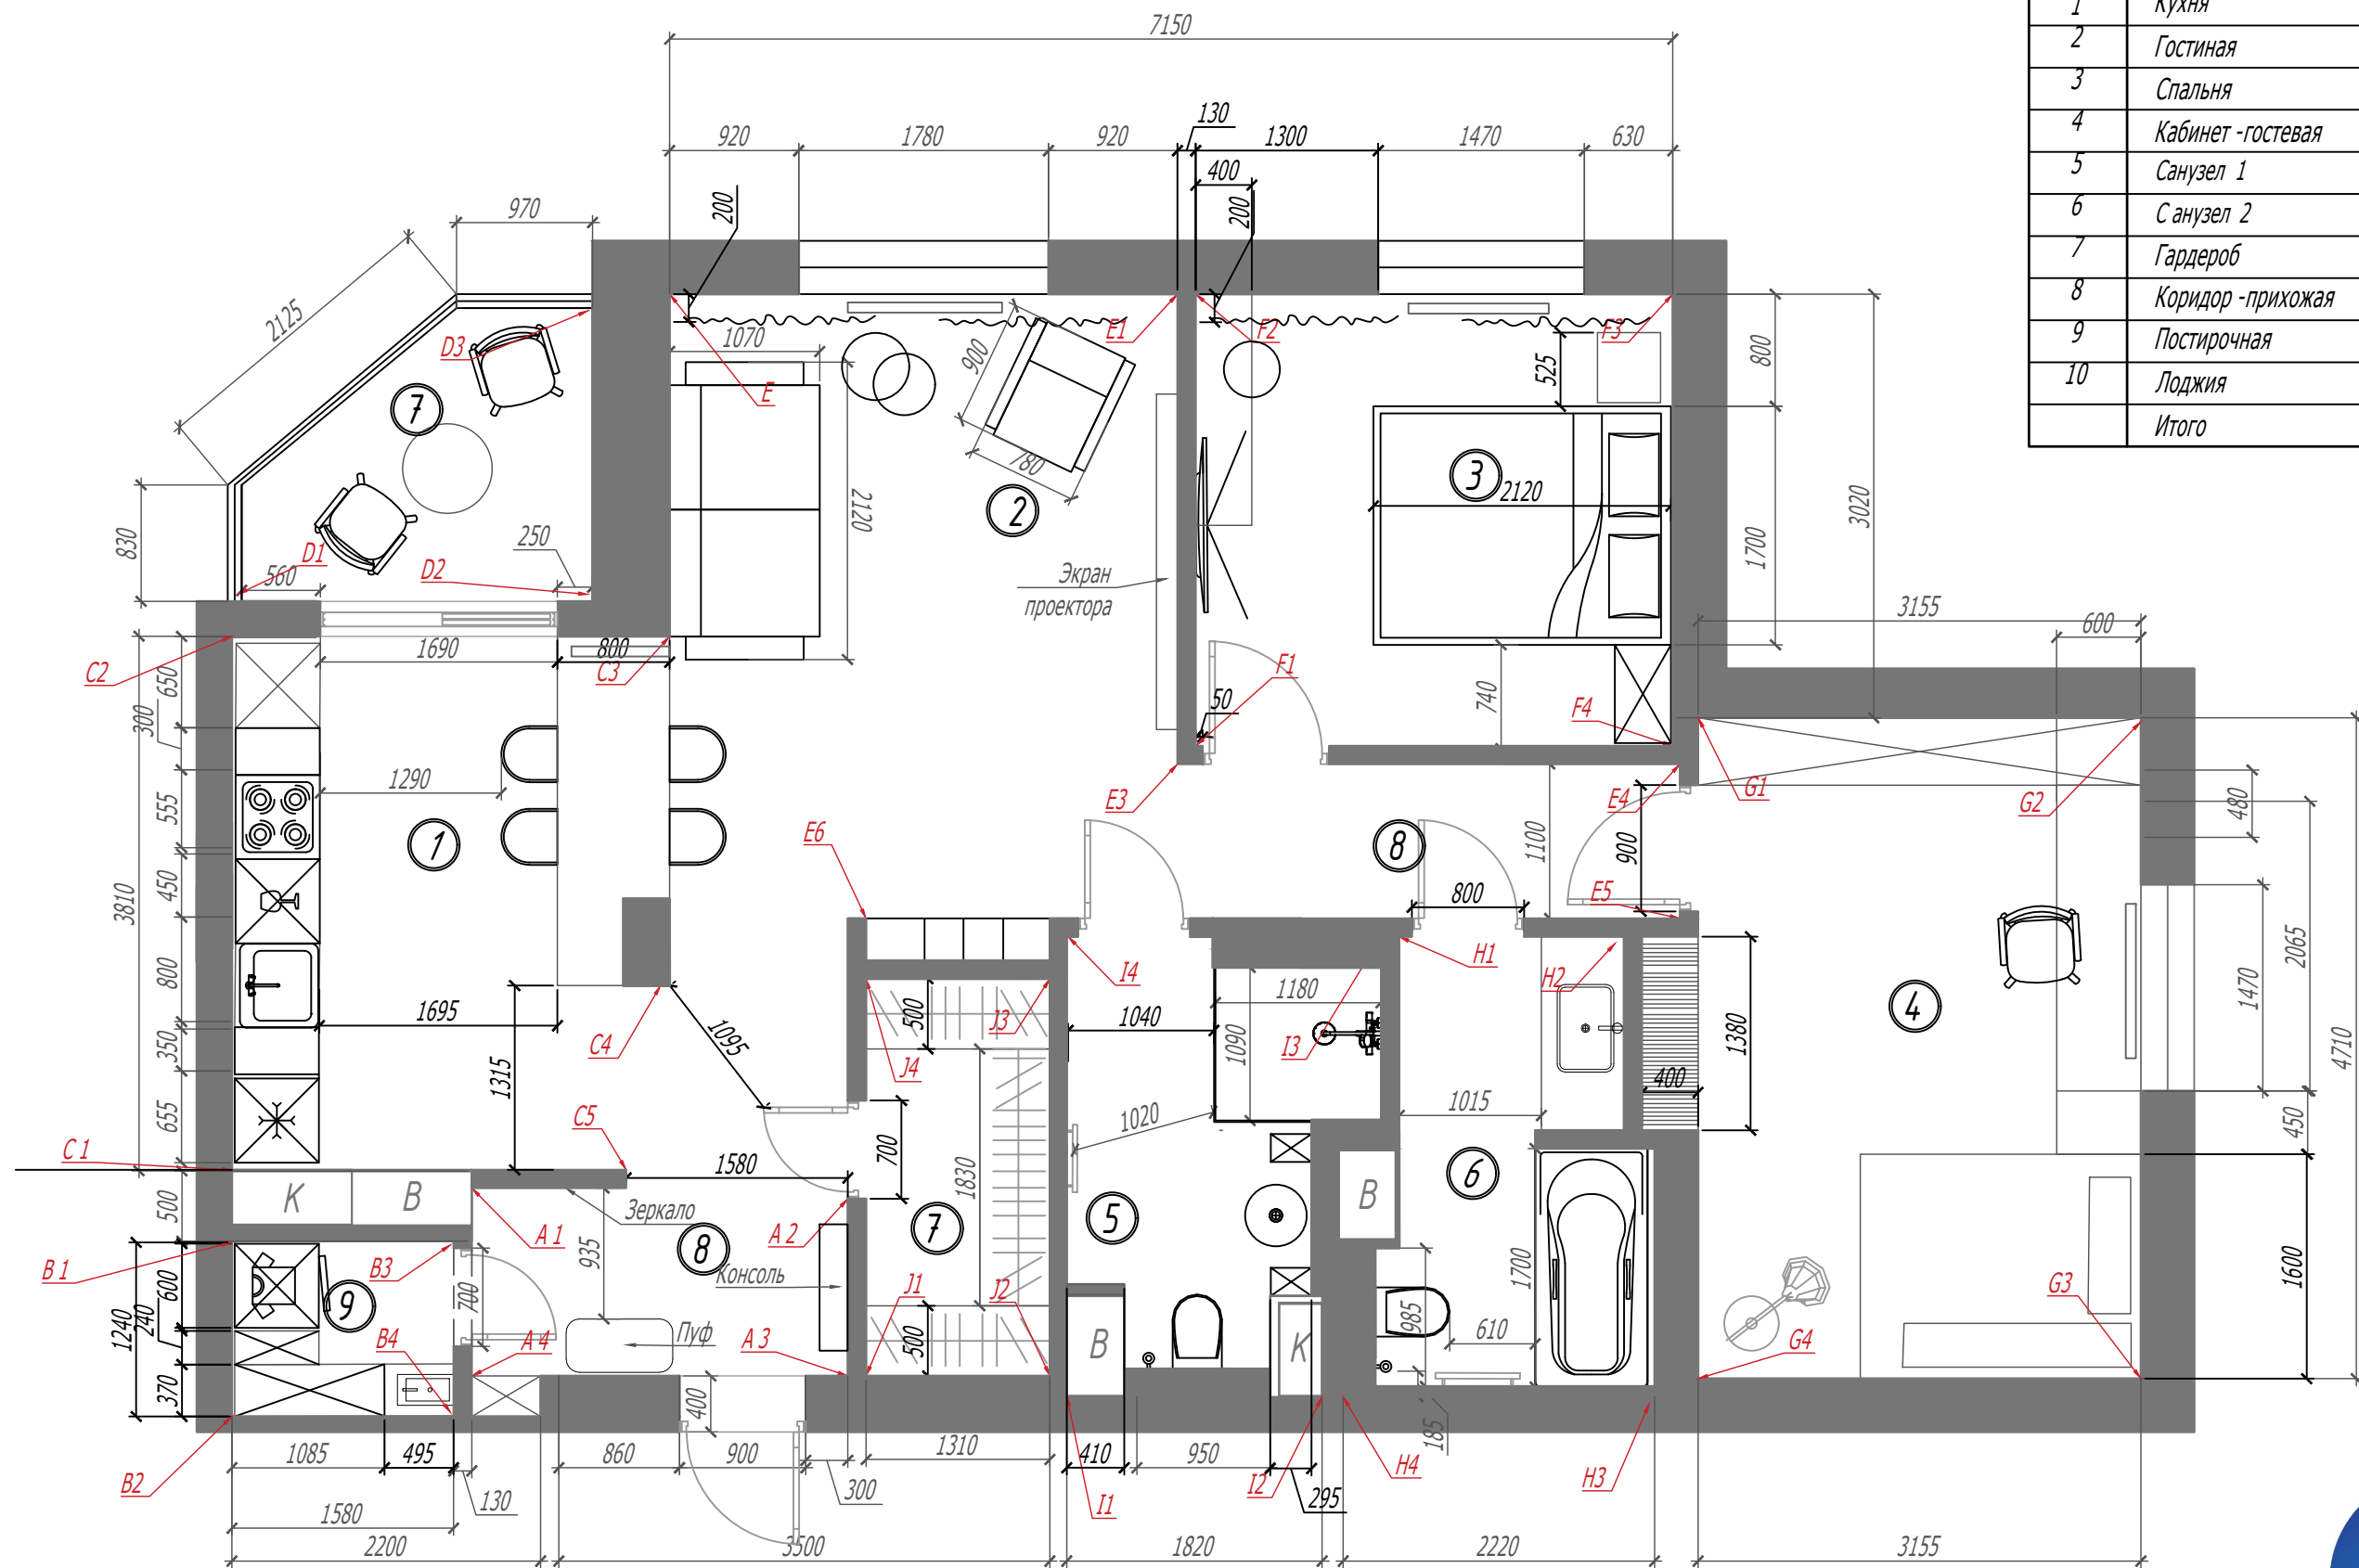

Спецификация заказных позиций мебели

Гостинная
Диван -кровать natuzzi Capriccio, Ткань Laguna Blue9900213, размеры 1000 x 1950 x 850 мм
Ковер poliform TRATTO 02 1700 на 2400 мм
Кресло poliform GASTON Ткань 02 Lino
Журнальный столик poliform ORBIT размер d48 и d44 стекло 3051 Bronzato
Кухня
Полубарные стулья CATTELAN ITALIA, Спек ISABEL, ткань В 239, ножки в цвет обивки - 2 шт
Полубарные стулья CATTELAN ITALIA, Спек ISABEL, ткань В 231, ножки в цвет обидки - 2 шт
Лоджия
Обеденное кресло CATTELAN ITALIA RACHEL Cantilever, Материал ножек Black embossed, обивка нубук MN100Beige - 2 шт
Металлический стол Estiluz с подсветкой со встроенным светодиодом , обеспечивающим прямой и непрямой свет .
Бар настенный cattelanitalia drop размеры 70x23x121h
Спальня
Ковер Полиформ PLAIN. размер 2300 на 3000 вид отделки Естественный
Вешалка Yannik от Cattelan Italia сиденье 947 Oyster
Кабинет
Стул Guest Такань 02 Lino
Прихожая
Пуф Полиформ New York Такань antea_11_NOTTE размер 520 x 520 x 410 мм
Консоль -трансформер Allungabile: Minux материал PW91 – Legno Rovere Wild Naturale

Спецификация техники

Гостинная
Экран Lumien Master Recessed Tensioned Control 170x239 Matte White встраиваемый в потолок
Проектор Optoma X381
Кухня
Встраиваемый Холодильник Liebherr ICBNd 5153 Prime
Встраиваемая посудомоечная машина Bosch Serie 8 SMV8YCХ03Е
Варочная поверхность AEG IAE64431FB черная
Духовой шкаф AEG BSE772380В
Встраиваемая СВЧ AEG KMK721880В
Винный шкаф CASO WineSafe 18 EB
Вытяжка AEG DGE5661HM
Спальня
Телевизор OLED телевизор LG OLED65G2RLA
Кронштейн Kromax IDEAL-102




№	Наименование	S, м ²
1	Кухня	77.70
2	Гостиная	
3	Спальня	
4	Прихожая - коридор	
5	Туалет	2.60
6	Ванная	3.60
7	Лоджия	4.30
Итого		88.20

Примечания :

1. Демонтируем подоконную часть выхода на лоджию и расширяем проем от пола до потолка.
2. Демонтируем радиаторы от застройщика

 Сносимые перегородки из газосиликатного блока
площадь - 7,24 м.кв., объем 1,24 м.куб.

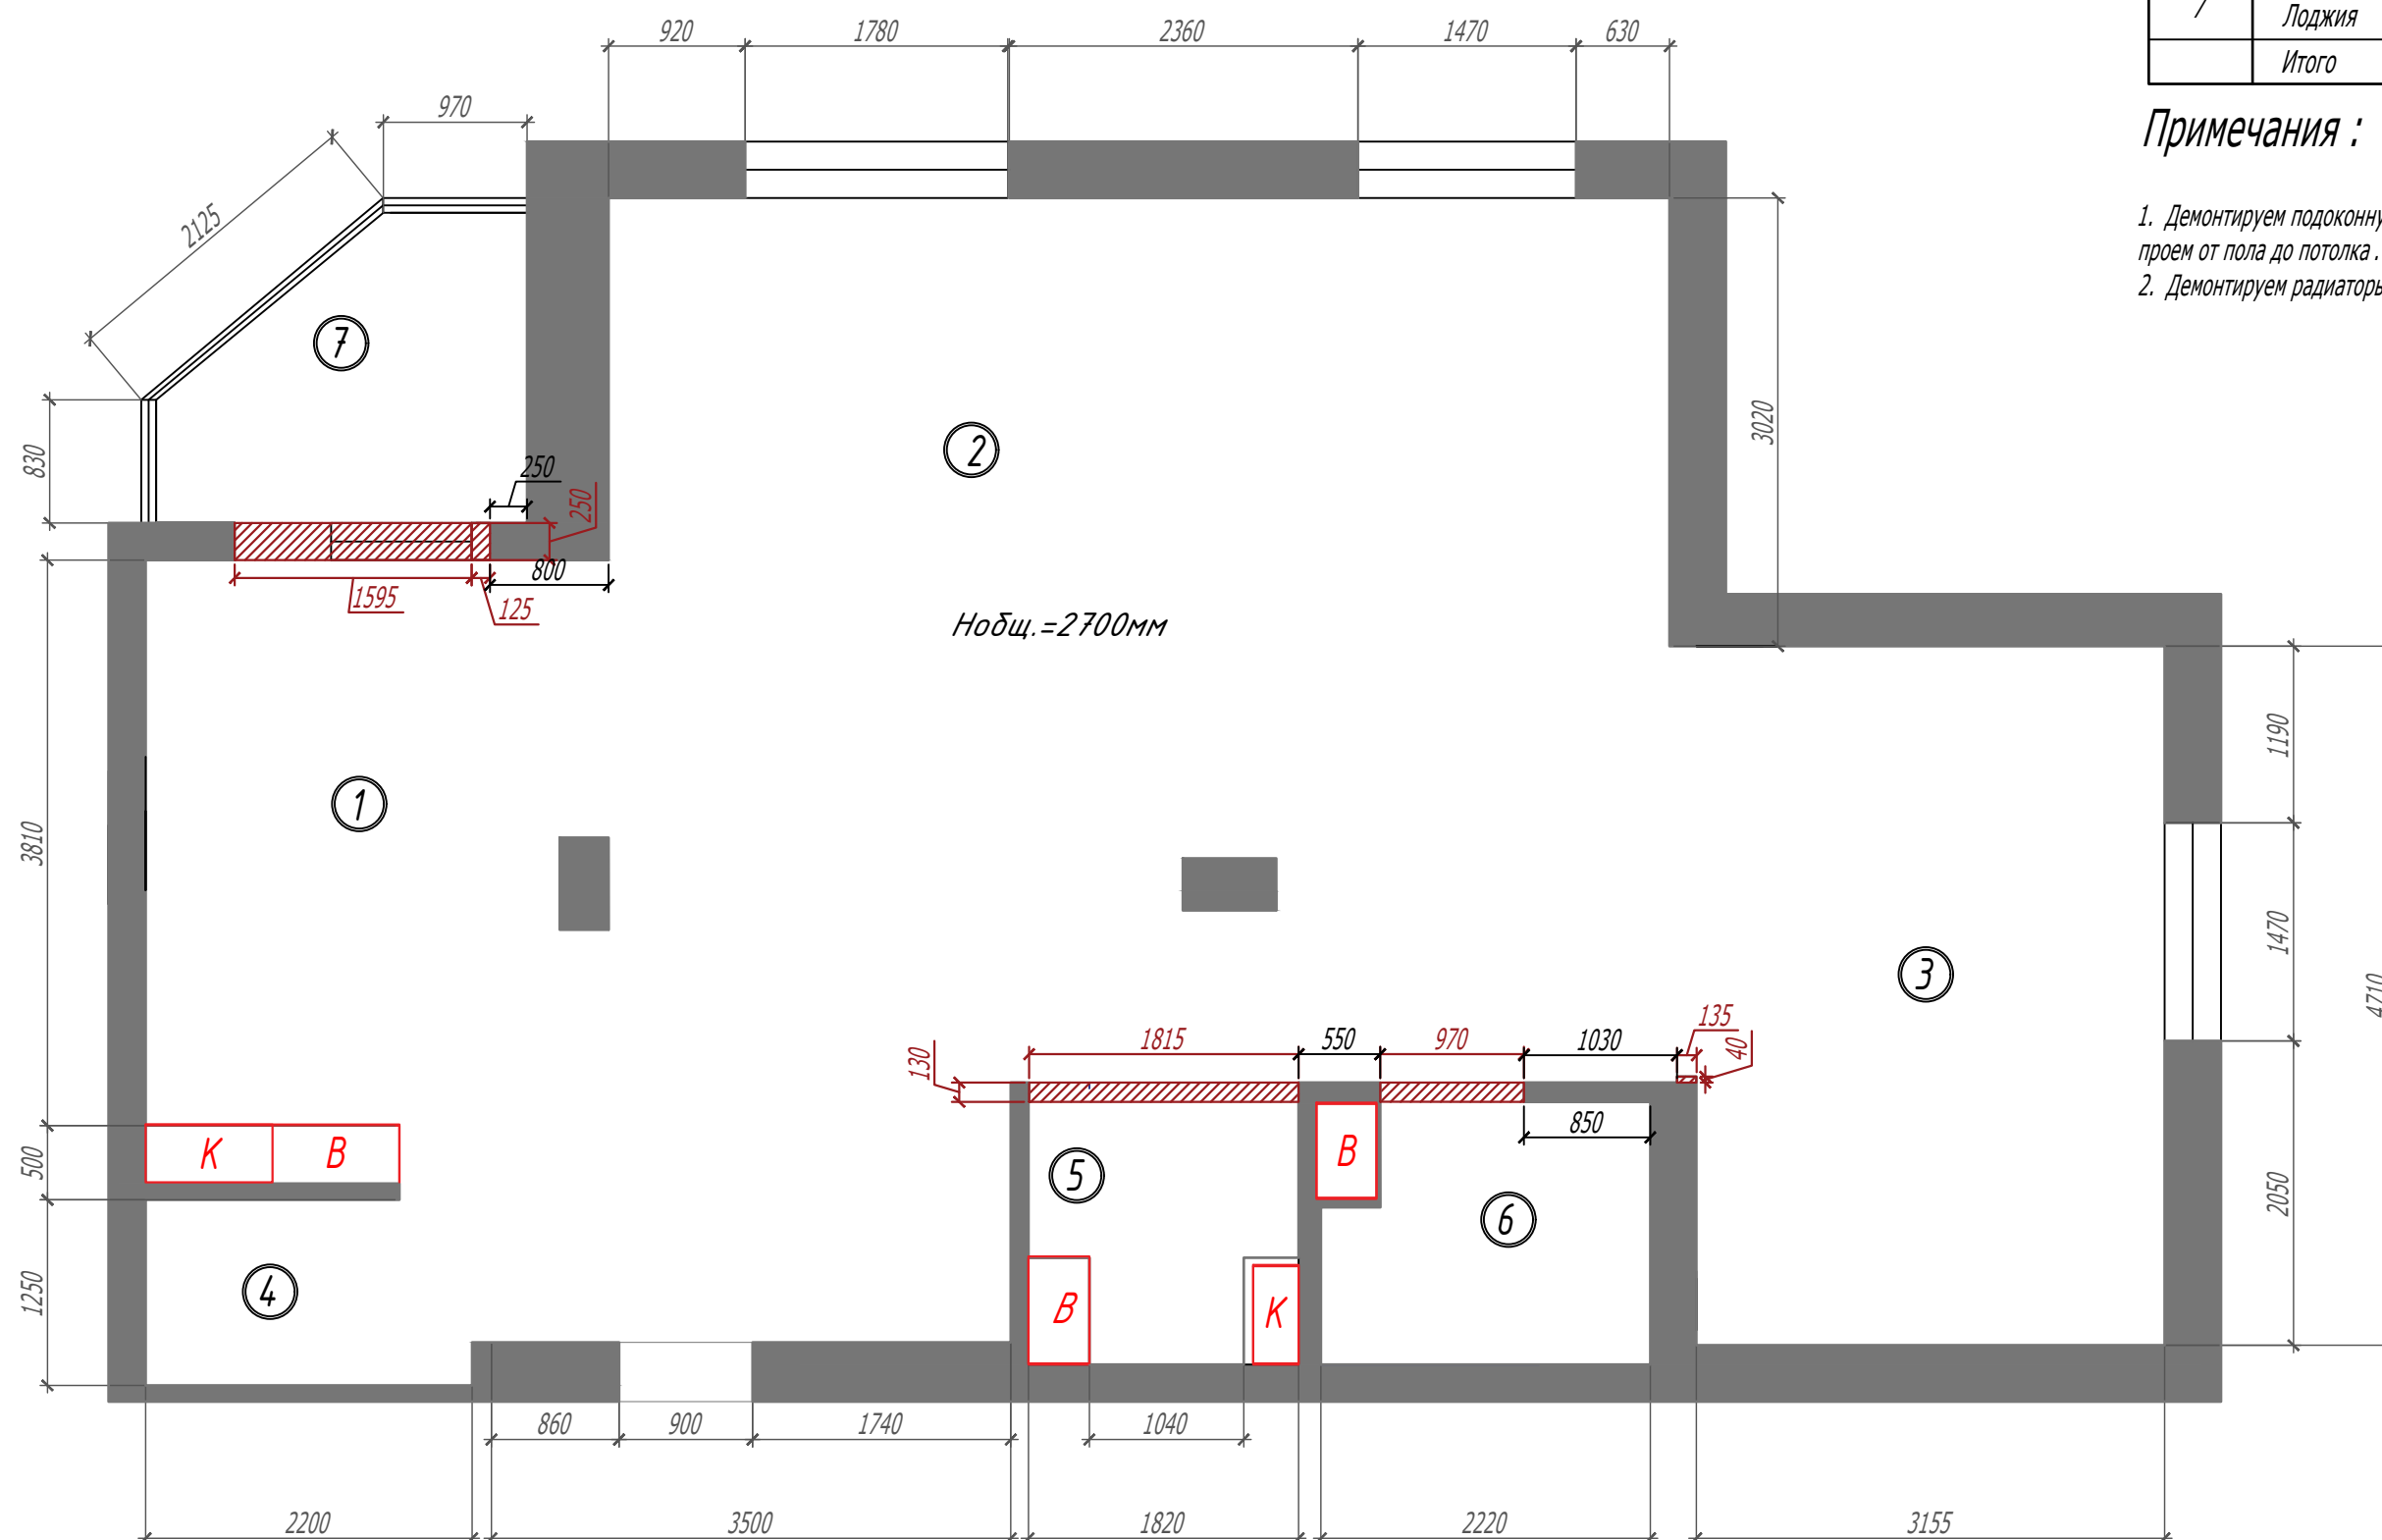


№	Наименование	S, м ²
1	Кухня	11,68
2	Гостиная	14,95
3	Спальня	10,95
4	Кабинет -гостевая	15,41
5	Санузел 1	6.02
6	Санузел 2	5.70
7	Гардероб	2.60
8	Коридор -прихожая	13,12
9	Постирочная	1,98
10	Лоджия	4,26
Итого		82.41

Примечания :

- Дверные проемы делаем в потолок ,кроме входной двери и двери в кладовую - высота 2200 мм
- Предусмотреть гидроизоляцию пола во влажных помещениях и влажных зонах с заведением на стены на высоту 350 мм
- Размеры возводимых перегородок указаны с учетом штукатурного слоя .
- Толщину выравнивающего слоя штукатурки уточнить по месту .
- Модель конвектора подобрать по расчету фирмой поставщиком .

Условные обозначения :

- Возводимые перегородки
- Зашивка гипсокартоном

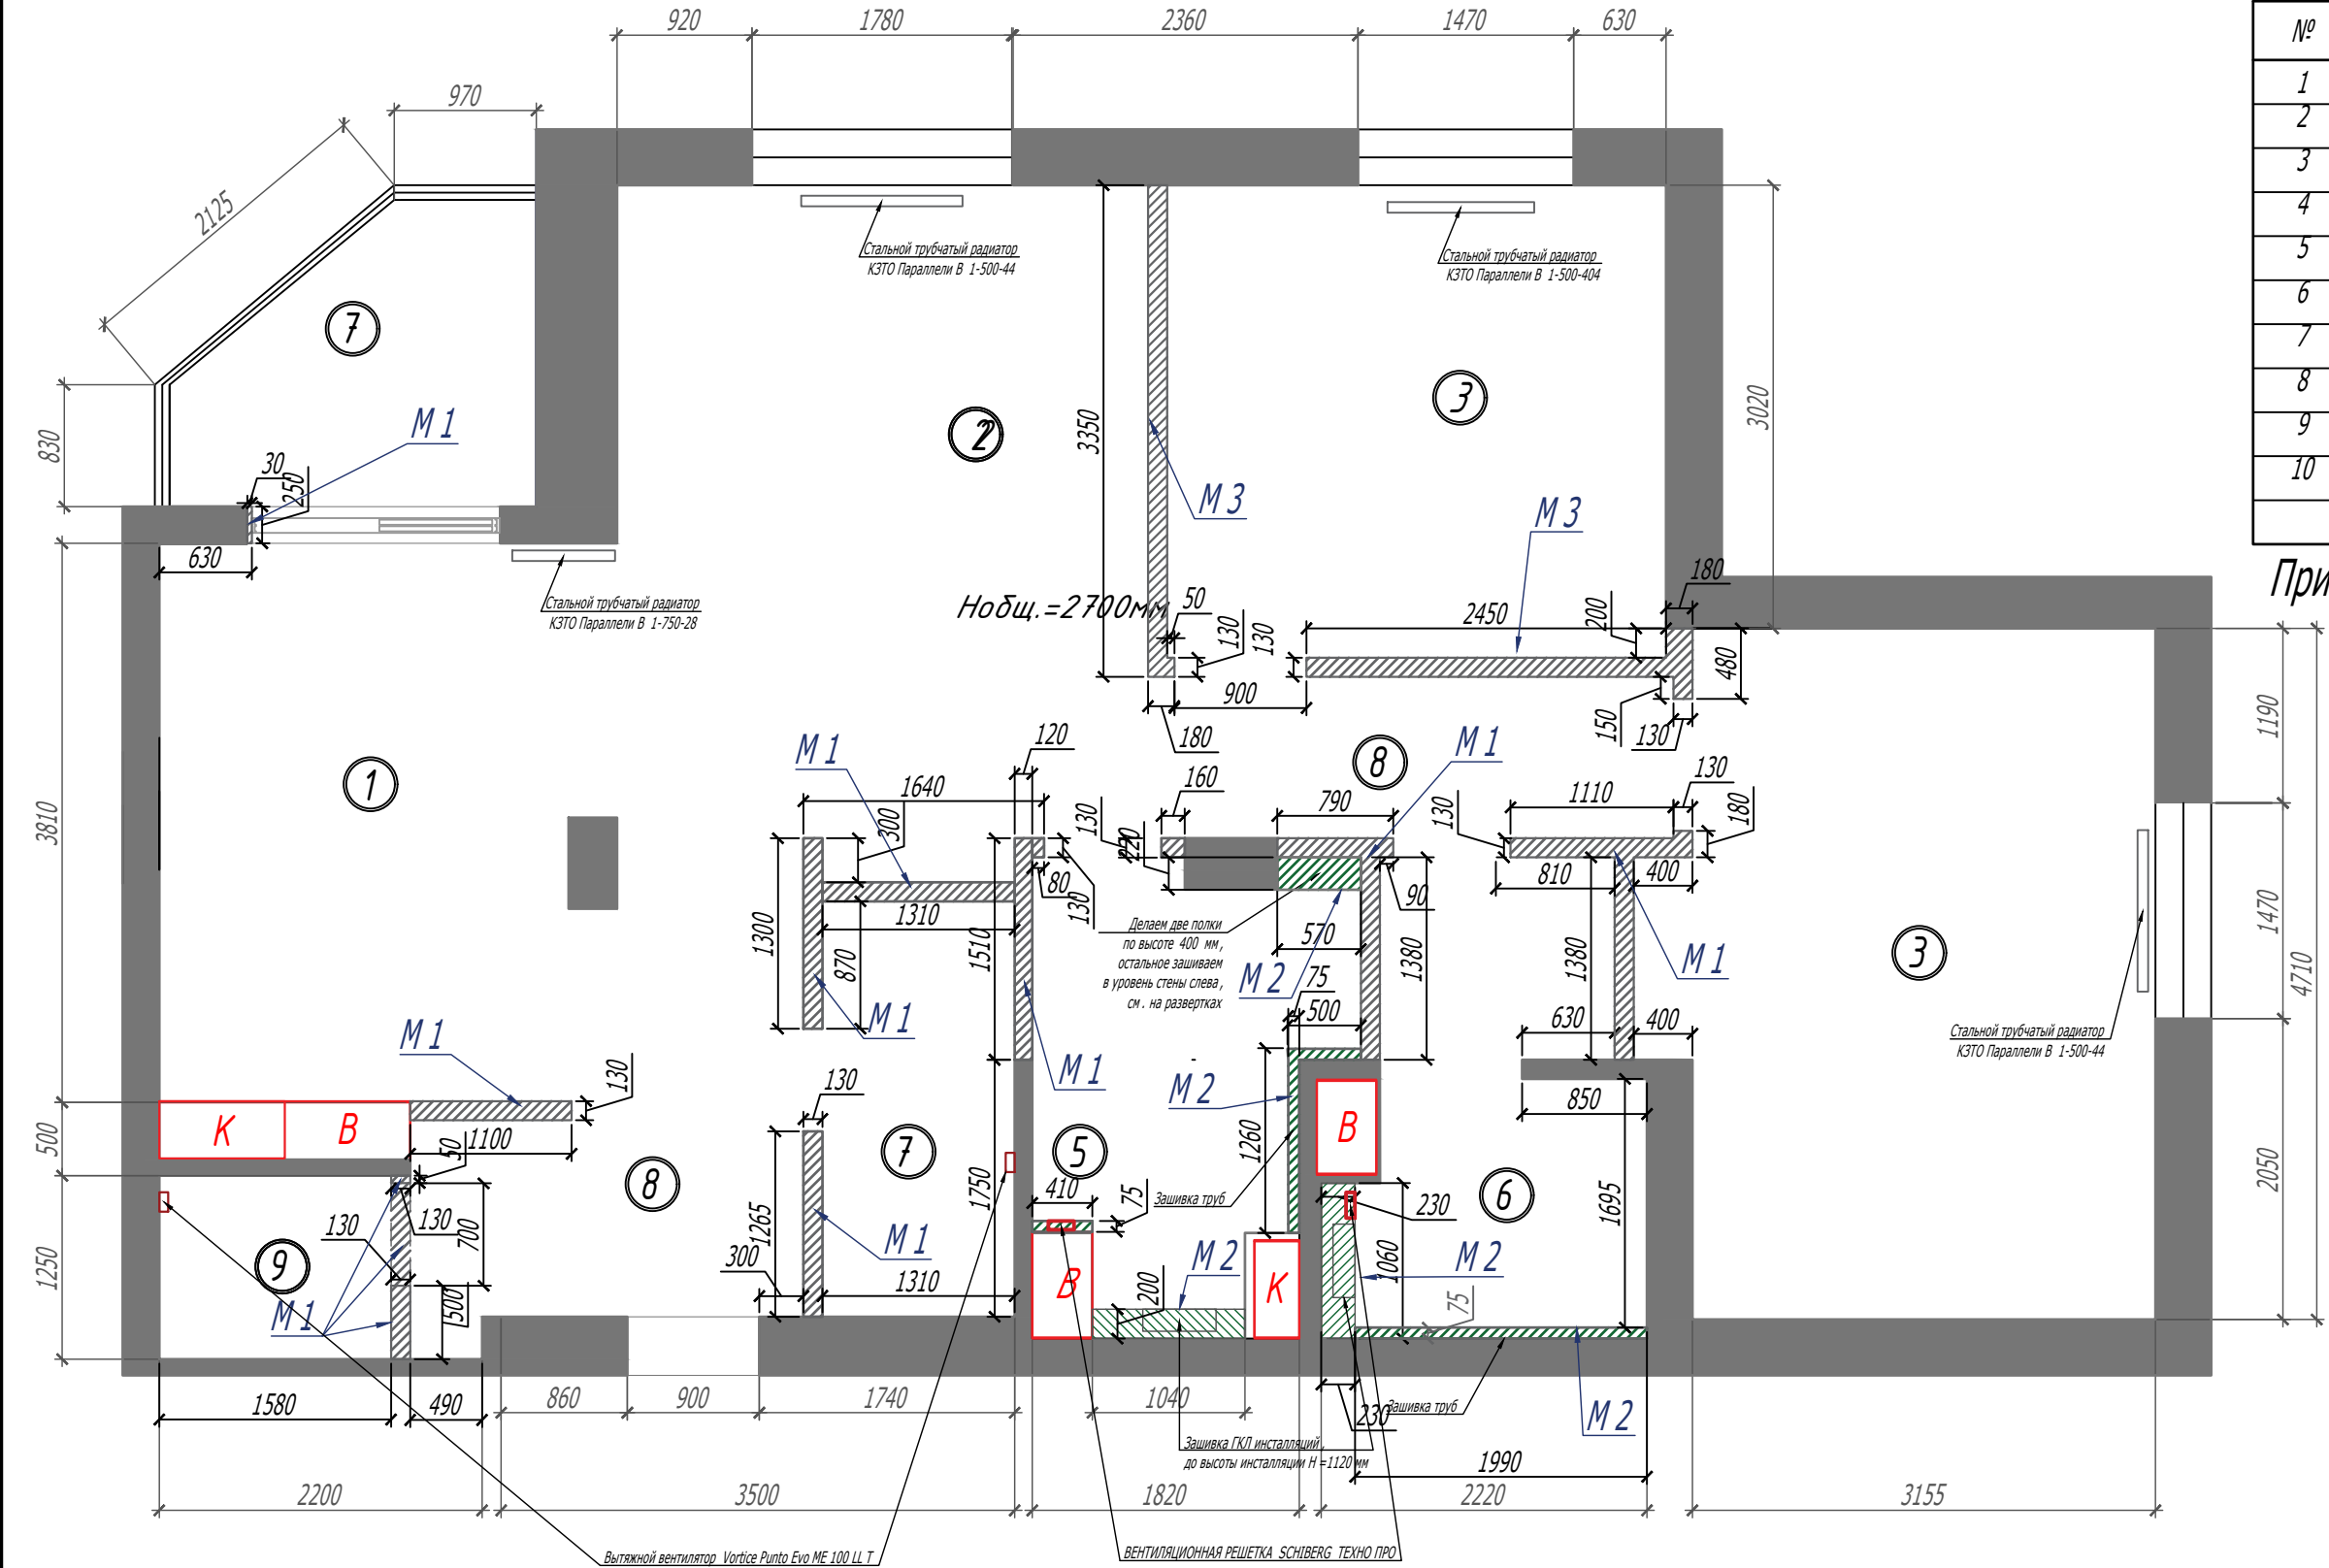


Ведомость материалов возводимых конструкций

Обозначение	Наименование материала	Площадь м ²	Необходимый объем , м ³
М 1	Керамзитобетонные блоки , толщина 100 мм + штукатурка	33,8700	3,3870
М 2	Влагостойкий гипсокартон КНАУФ -лист типа Н 2 в два слоя + металлический каркас	35,7600	0,4300
М 3	Шумоизоляционный гипсокартон КНАУФ -лист Сапфир + металлический каркас 75 мм + шумоизоляция + закладные для навешивания ТВ и консоли .	14,8200	0,3600

Обозначение	Наименование
●	Вывод холодной воды
●	Вывод горячей воды
●	Вывод канализации

- Примечание :
- 1. Подробные размеры смотреть на развертках Лист , Лист , Лист
 - 2. Все размеры указаны от уровня чистого пола
 - 3. Перед выполнением монтажных работ и прокладки коммуникаций выполнить обмеры соответствующего помещения и уточнить проектные размеры и привязки , раскладку плитки и расположение ревизионного люка .
 - 4. Выполнить дополнительную обмазочную гидроизоляцию мокрых зон .
 - 5. Расположение вентилятора дополнительно уточнить по месту
 - 6. Привязки и выводы сантехнического оборудования уточнить по факту приобретения оборудования , инструкции от производителя .
 - 7. Монтаж сантехнического оборудования производить в условиях исключающих их повреждение .

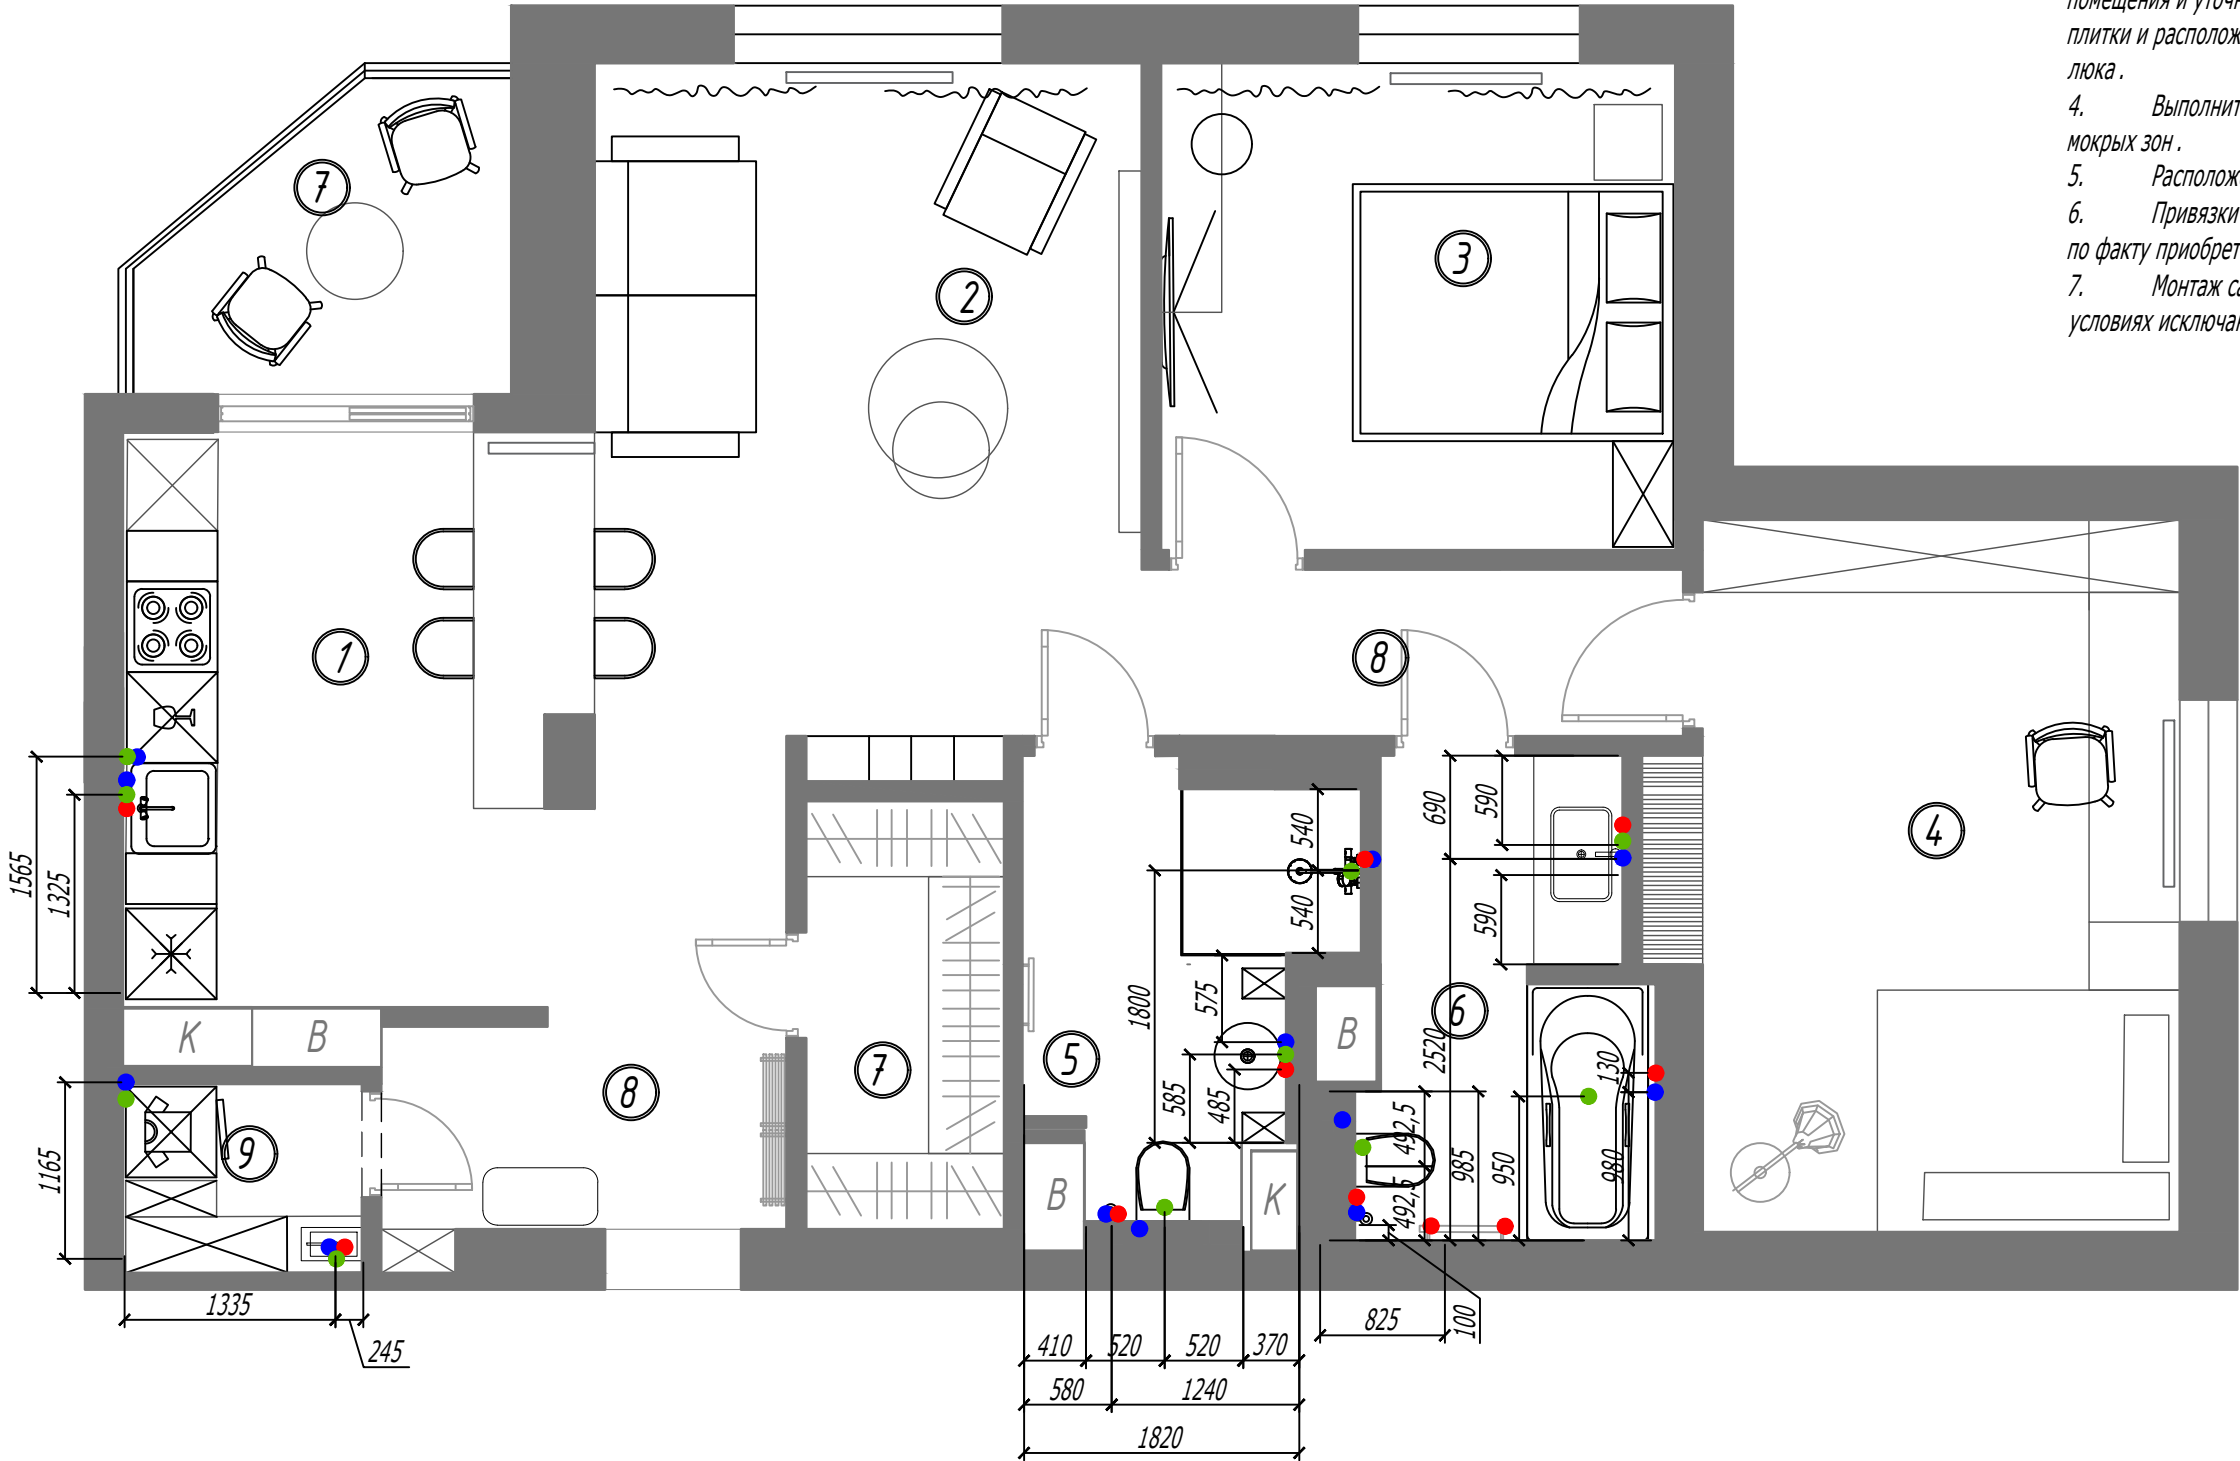




СПЕЦИФИКАЦИЯ САНТЕХ .ОБОРУДОВАНИЯ

№ П / П	НАИМЕНОВАНИЕ	ПРИМЕЧАНИЕ	КОЛИЧЕСТВО
1	Инсталляция Застенный модуль TEEprofil со смывным бачком Uni 2.0, высота 1120 мм	артикул 9300303	2
2	Металлическая панель смыва унитаза TEEsquare II для системы с двойным смывом	Хром глянцевый , 9240831	1
3	Монтажная рамка для монтажа на уровне стены	9240647	2
4	Подвесной унитаз	Унитаз с открытым смывным краем 4664 R0 R1 Альпийский белый CeramicPlus	1
5	Сиденье с крышкой для Подвесного унитаза Villeroy & Boch	9M88 6 R1	1
6	Однорычажный смеситель для унитаза Tres скрытого монтажа с душем	Хром 134123	1
7	Зеркало с подсветкой Globo MIRRORS FRAME	BPS110, 110*70	1
8	Раковина для установки под столешку Villeroy & Boch	4177 60 R1	1
9	Незапираемый донный клапан	8798 90 61	
10	Полотенцесушитель Модус 800 x 500 сунержа	"00-0250-8050 Без покрытия "	1
11	Ванная Villeroy & Boch Collaro 170 x 75	UBA 170COR2DV-01	1
12	Комплект ножек для ванны	U99740000	1
13	обратный клапан	8&&21	1
14	Подвод воды встроенный в перелив	83&21	1
15	Смеситель из стены для раковины Fantini- VENEZIA IN	наружная часть Хром 29 02 N113SB, внутренняя часть - хром	1
16	Наборный смеситель для ванны Fantini- VENEZIA IN	Хром 29 02 N567S	1
17	ручка Diamond VENEZIA	Хром 29 02 N348	4
18	Смеситель для раковины Fantini NOSTROMO SMALL на 1 отверстие	Хром 50 02 G904F	1
19	Раковина компактная Villeroy & Boch Memento	5333 41 01	1

СПЕЦИФИКАЦИЯ САНТЕХ .ОБОРУДОВАНИЯ

№ П / П	НАИМЕНОВАНИЕ	ПРИМЕЧАНИЕ	КОЛИЧЕСТВО
20	"С теклянная панель смыва унитаза TEEloop для системы двойного смыва "	Стекло белое , клавиши хром глянцевый , 9240660	1
21	Полотенцесушитель электрический Галант 2.0 800 x 500	"30-5201-8050 Матовый БЕЛЫЙ "	1
22	Однорычажный смеситель для унитаза Tres скрытого монтажа с душем	Белый матовый 134123BM	1
23	Viega Advantix Vario	арт.704353.	1
24	Душевая кабина Radaway EOS KDS II	KDS II drzwi 110, S2 70	1
25	Смеситель из стены для раковины Fantini I BALOCCHI	наружная часть 60 29 0511B, внутренняя часть , белый матовый	1
26	Термостатический встраиваемый смеситель для душа Fantini I BALOCCHI, 3/4" • 2 выпуска 3/4"	Белый матовый 60 29 0602B, внутренняя часть 19 00 6002A	1
27	Верхний душ Fantini I BALOCCHI	Белый матовый 86 29 9230	1
28	Кронштейн для душевой лейки Fantini I BALOCCHI	Белый матовый 86 29 8027	1
29	Ручной душ Fantini I BALOCCHI	Белый матовый 90 29 8711	1
30	Шланговое подключение Fantini I BALOCCHI	Белый матовый 91 29 9323	1
31	Донный клапан Fantini	Белый матовый 91 29 8434	1
32	Унитаз подвесной + крышка Globo	FOS06BI, FOS06XX	1
33	Умывальник на столешню T-Edge Globo	B6T37BI, диаметр 37	1
34	Сифон бутылочный Fantini	Белый матовый 91 29 9234	1
35	Зеркало с подсветкой Globo	90.45, OP006MAR, подсветка OP004MAR	1
36	Проточный электрический водонагреватель Electrolux NPX 8 Flow Active 2.0	настенное крепление	1
37	Мойка Blanco Solis 500-U	Нержавеющая сталь полированная , размеры 54x44 см , глубина 18,5 см	1
38	Смеситель Blanco Evol-S Pro Filter	Гибкий излив + фильтр , переключение струя / душ Материал Нержавеющая сталь UltraResist	1
39	дозатора Blanco Lato	Нержавеющая сталь UltraResist, Артикул : 525809	1
40	Измельчитель Bone Crusher 810	Размеры 34.5x20 см, объем 800 мл	1



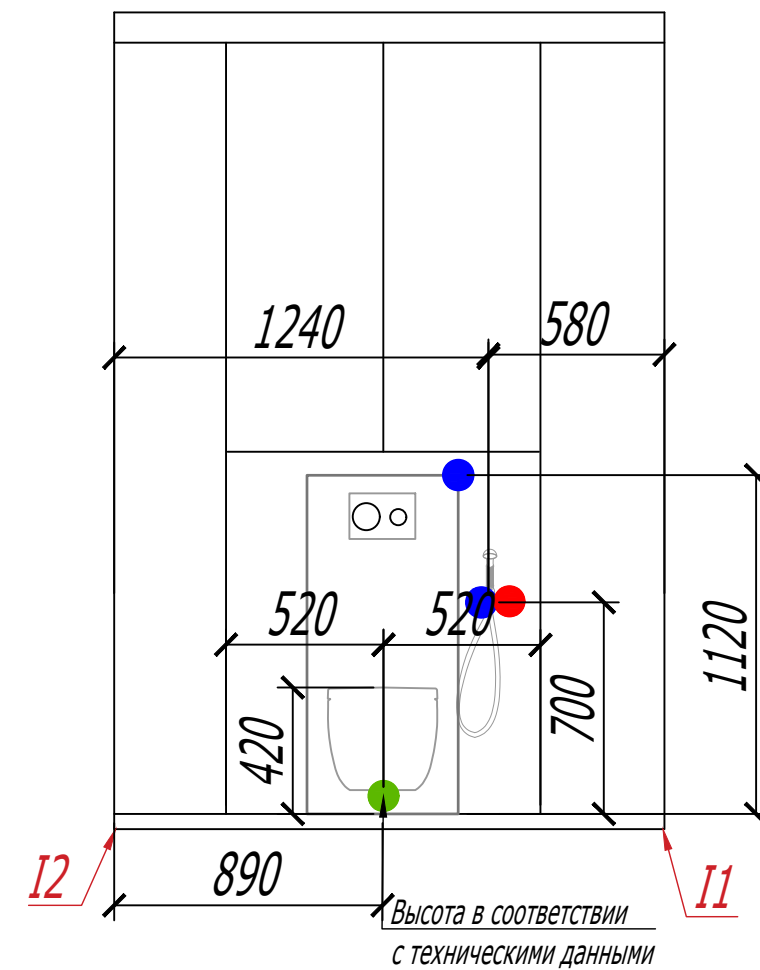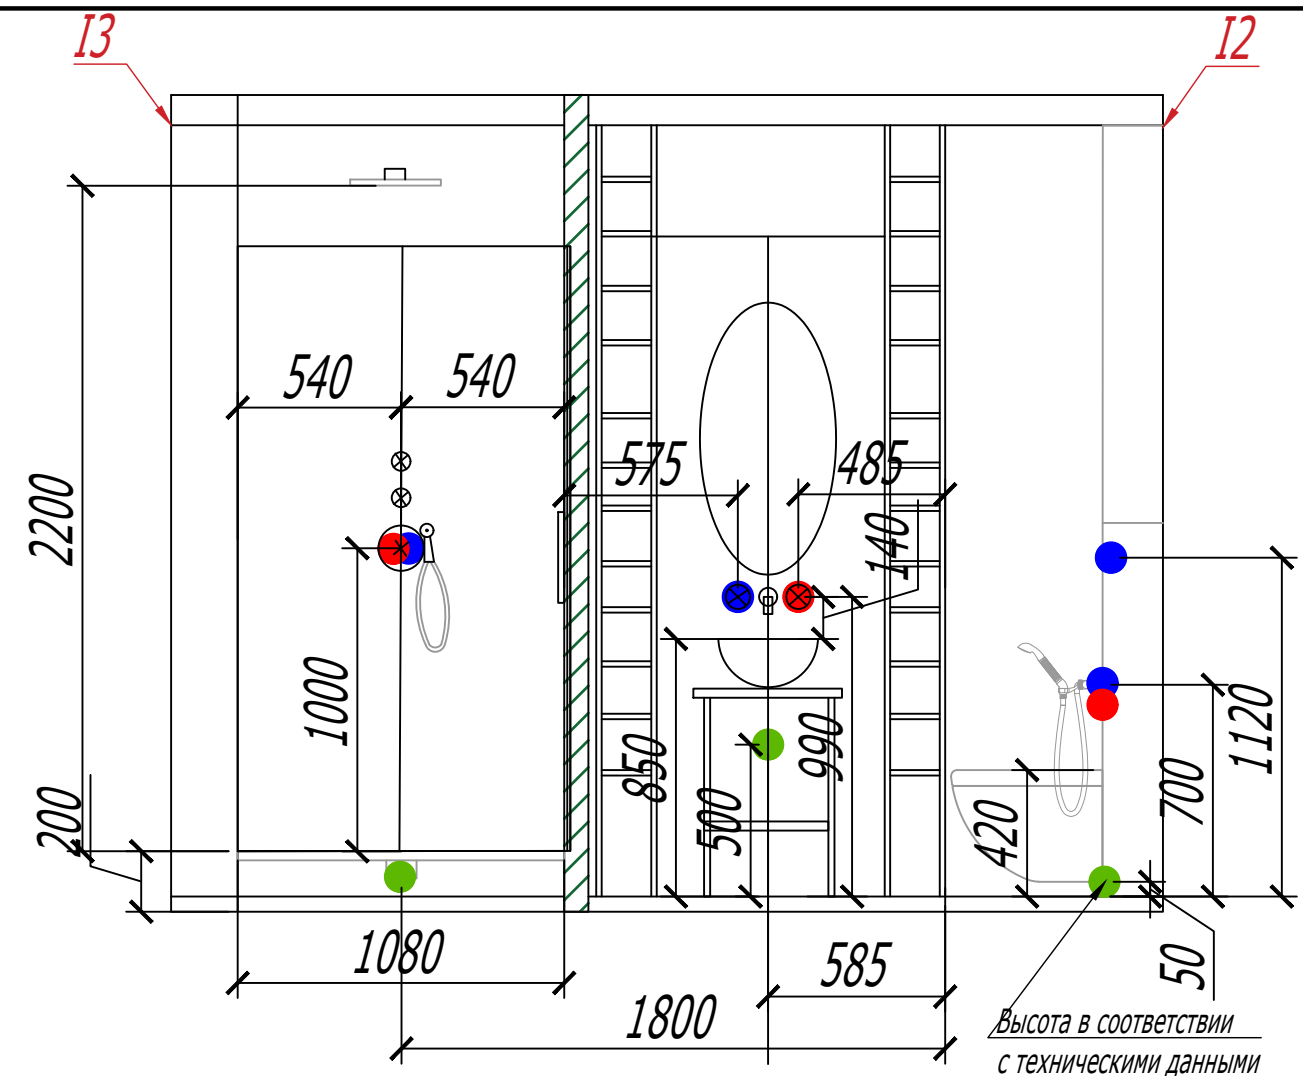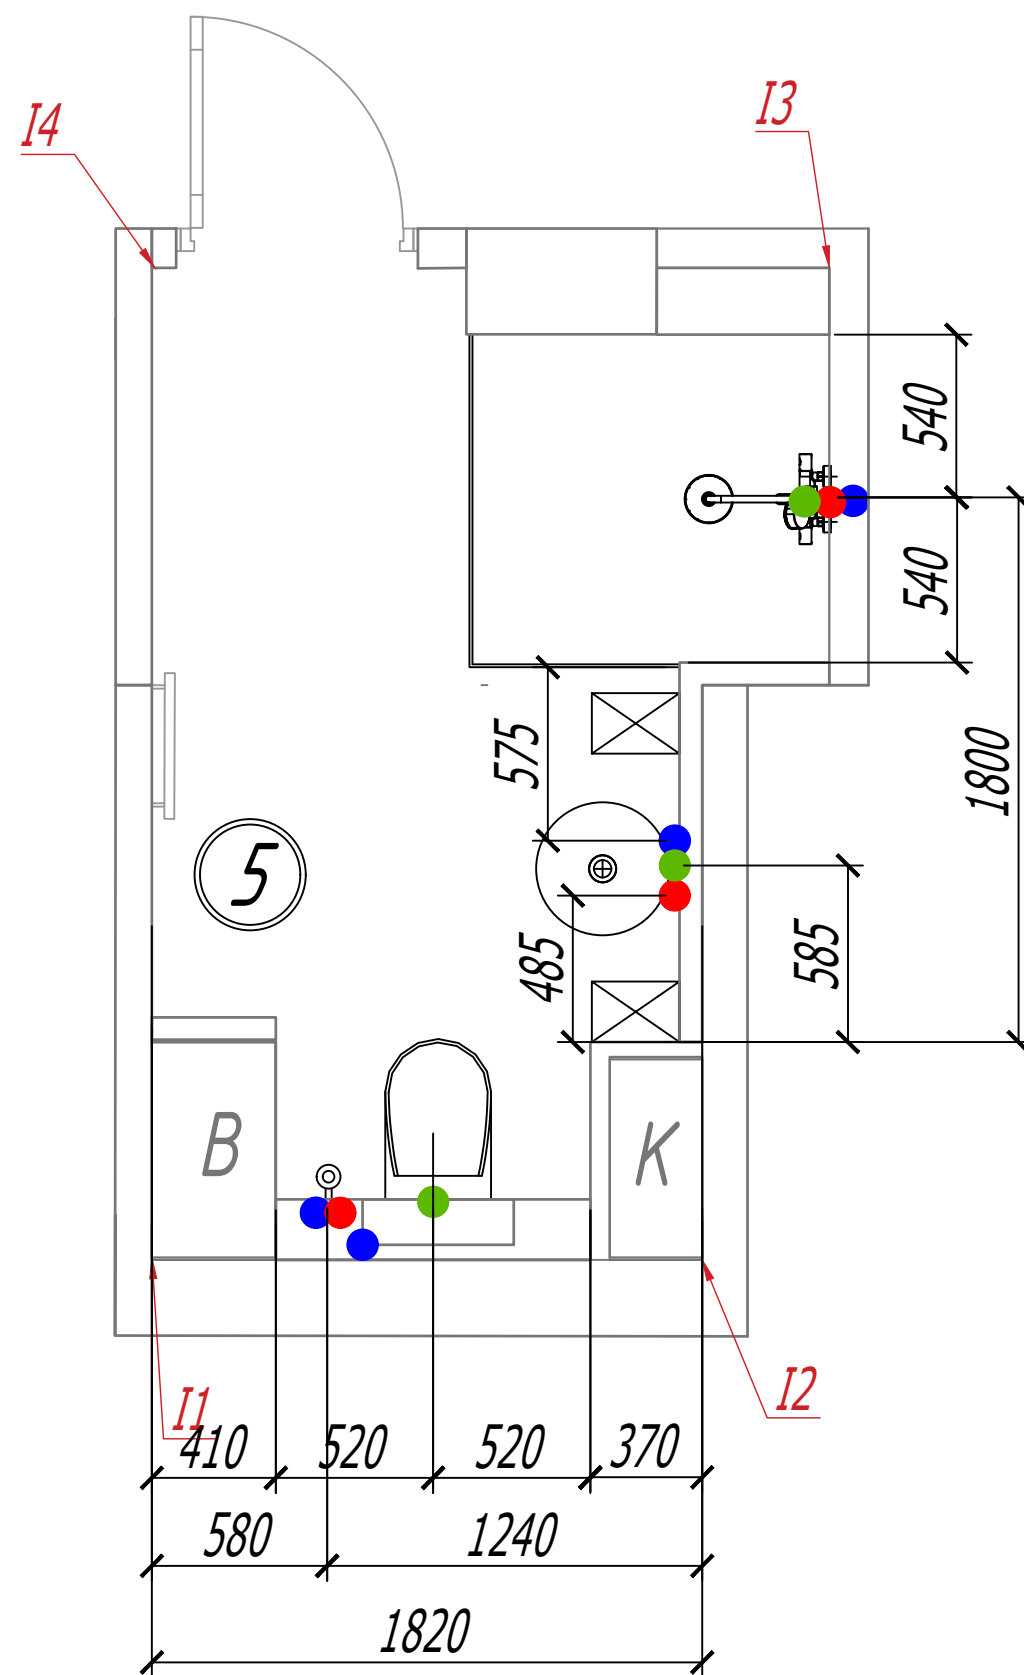





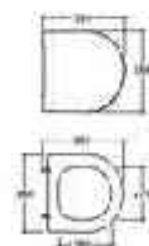


Рис. 1.1.1

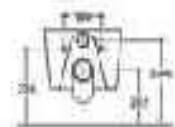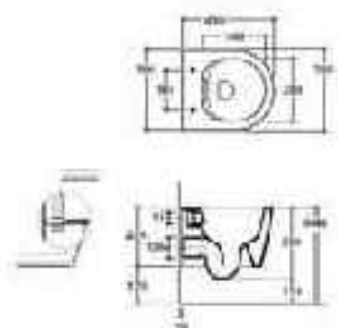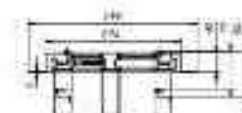

A:	75	175
B:	100	200
C:	140	240
D:	140	240

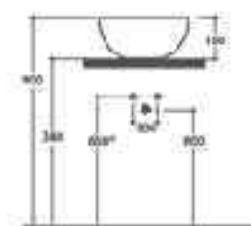


*For reference only









EUS KDS II







Модель: EUS KDS II

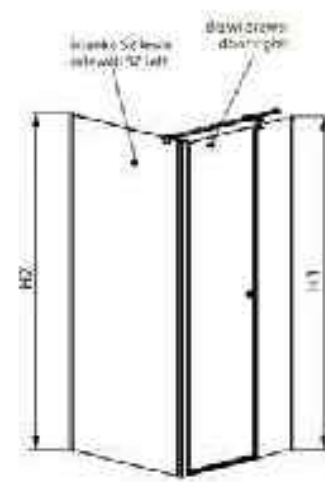

Модель: EUS KDS II

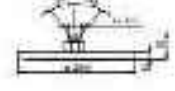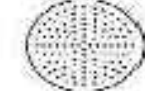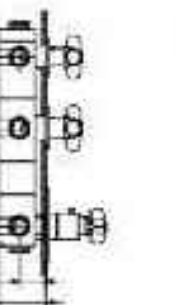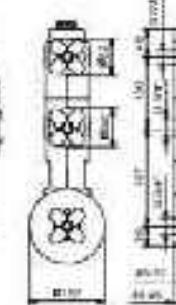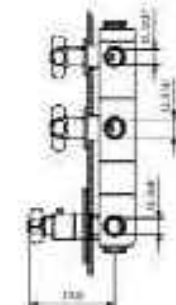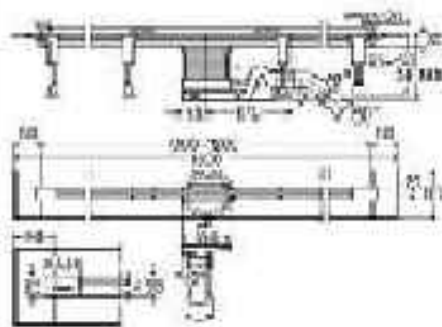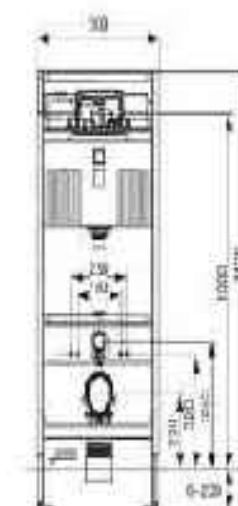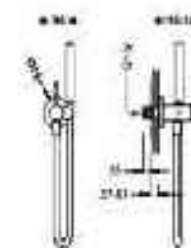

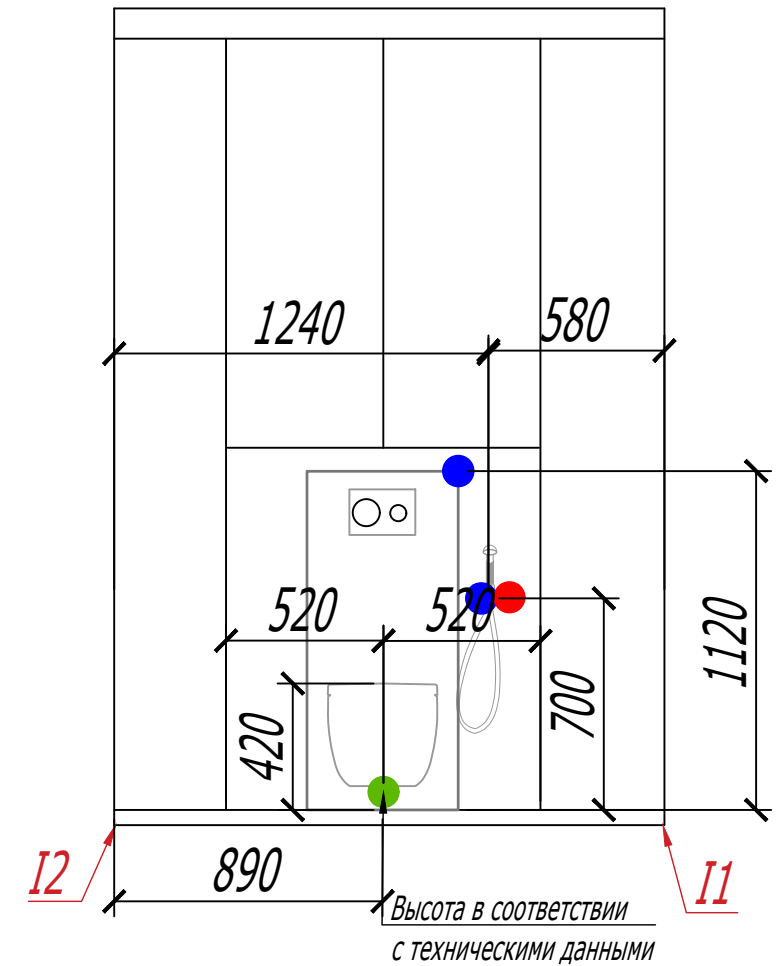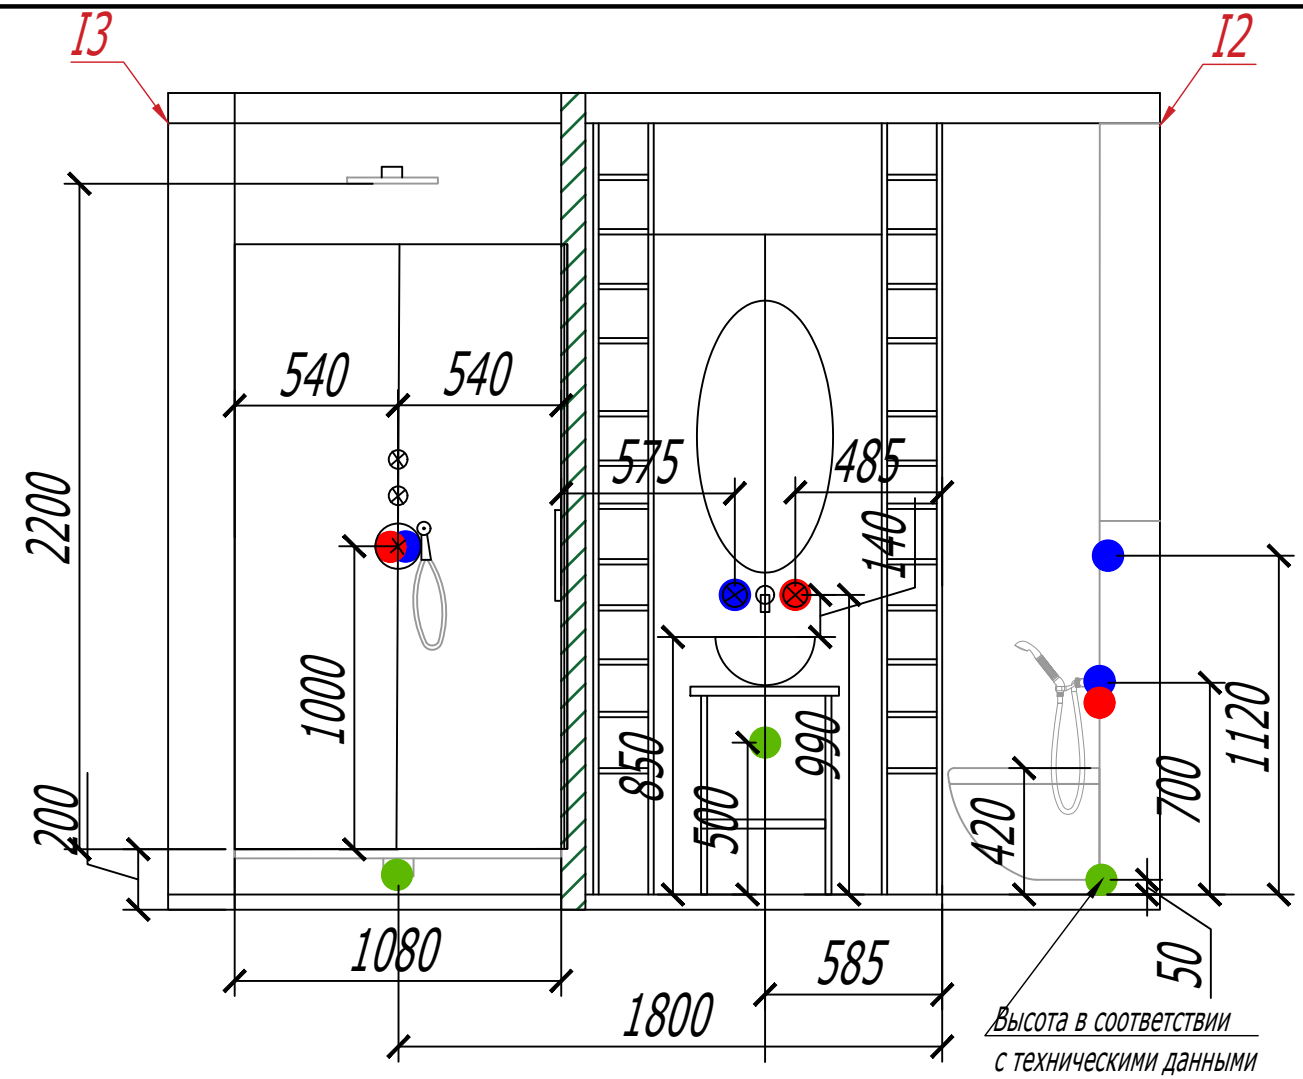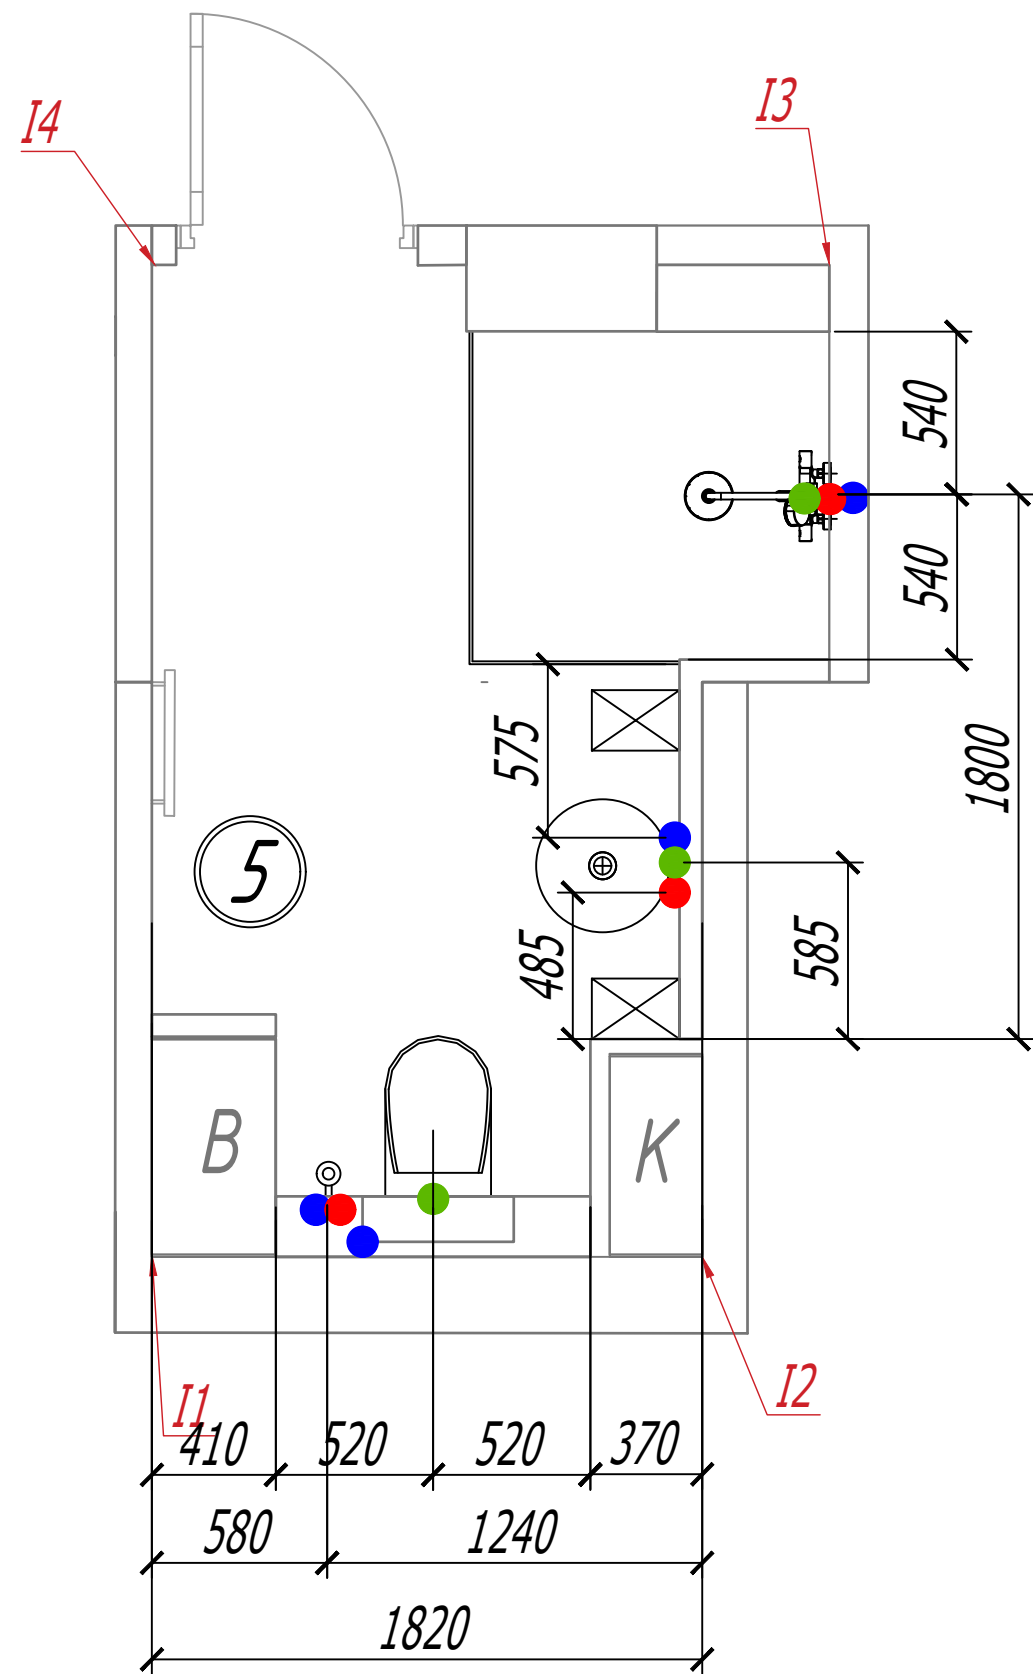


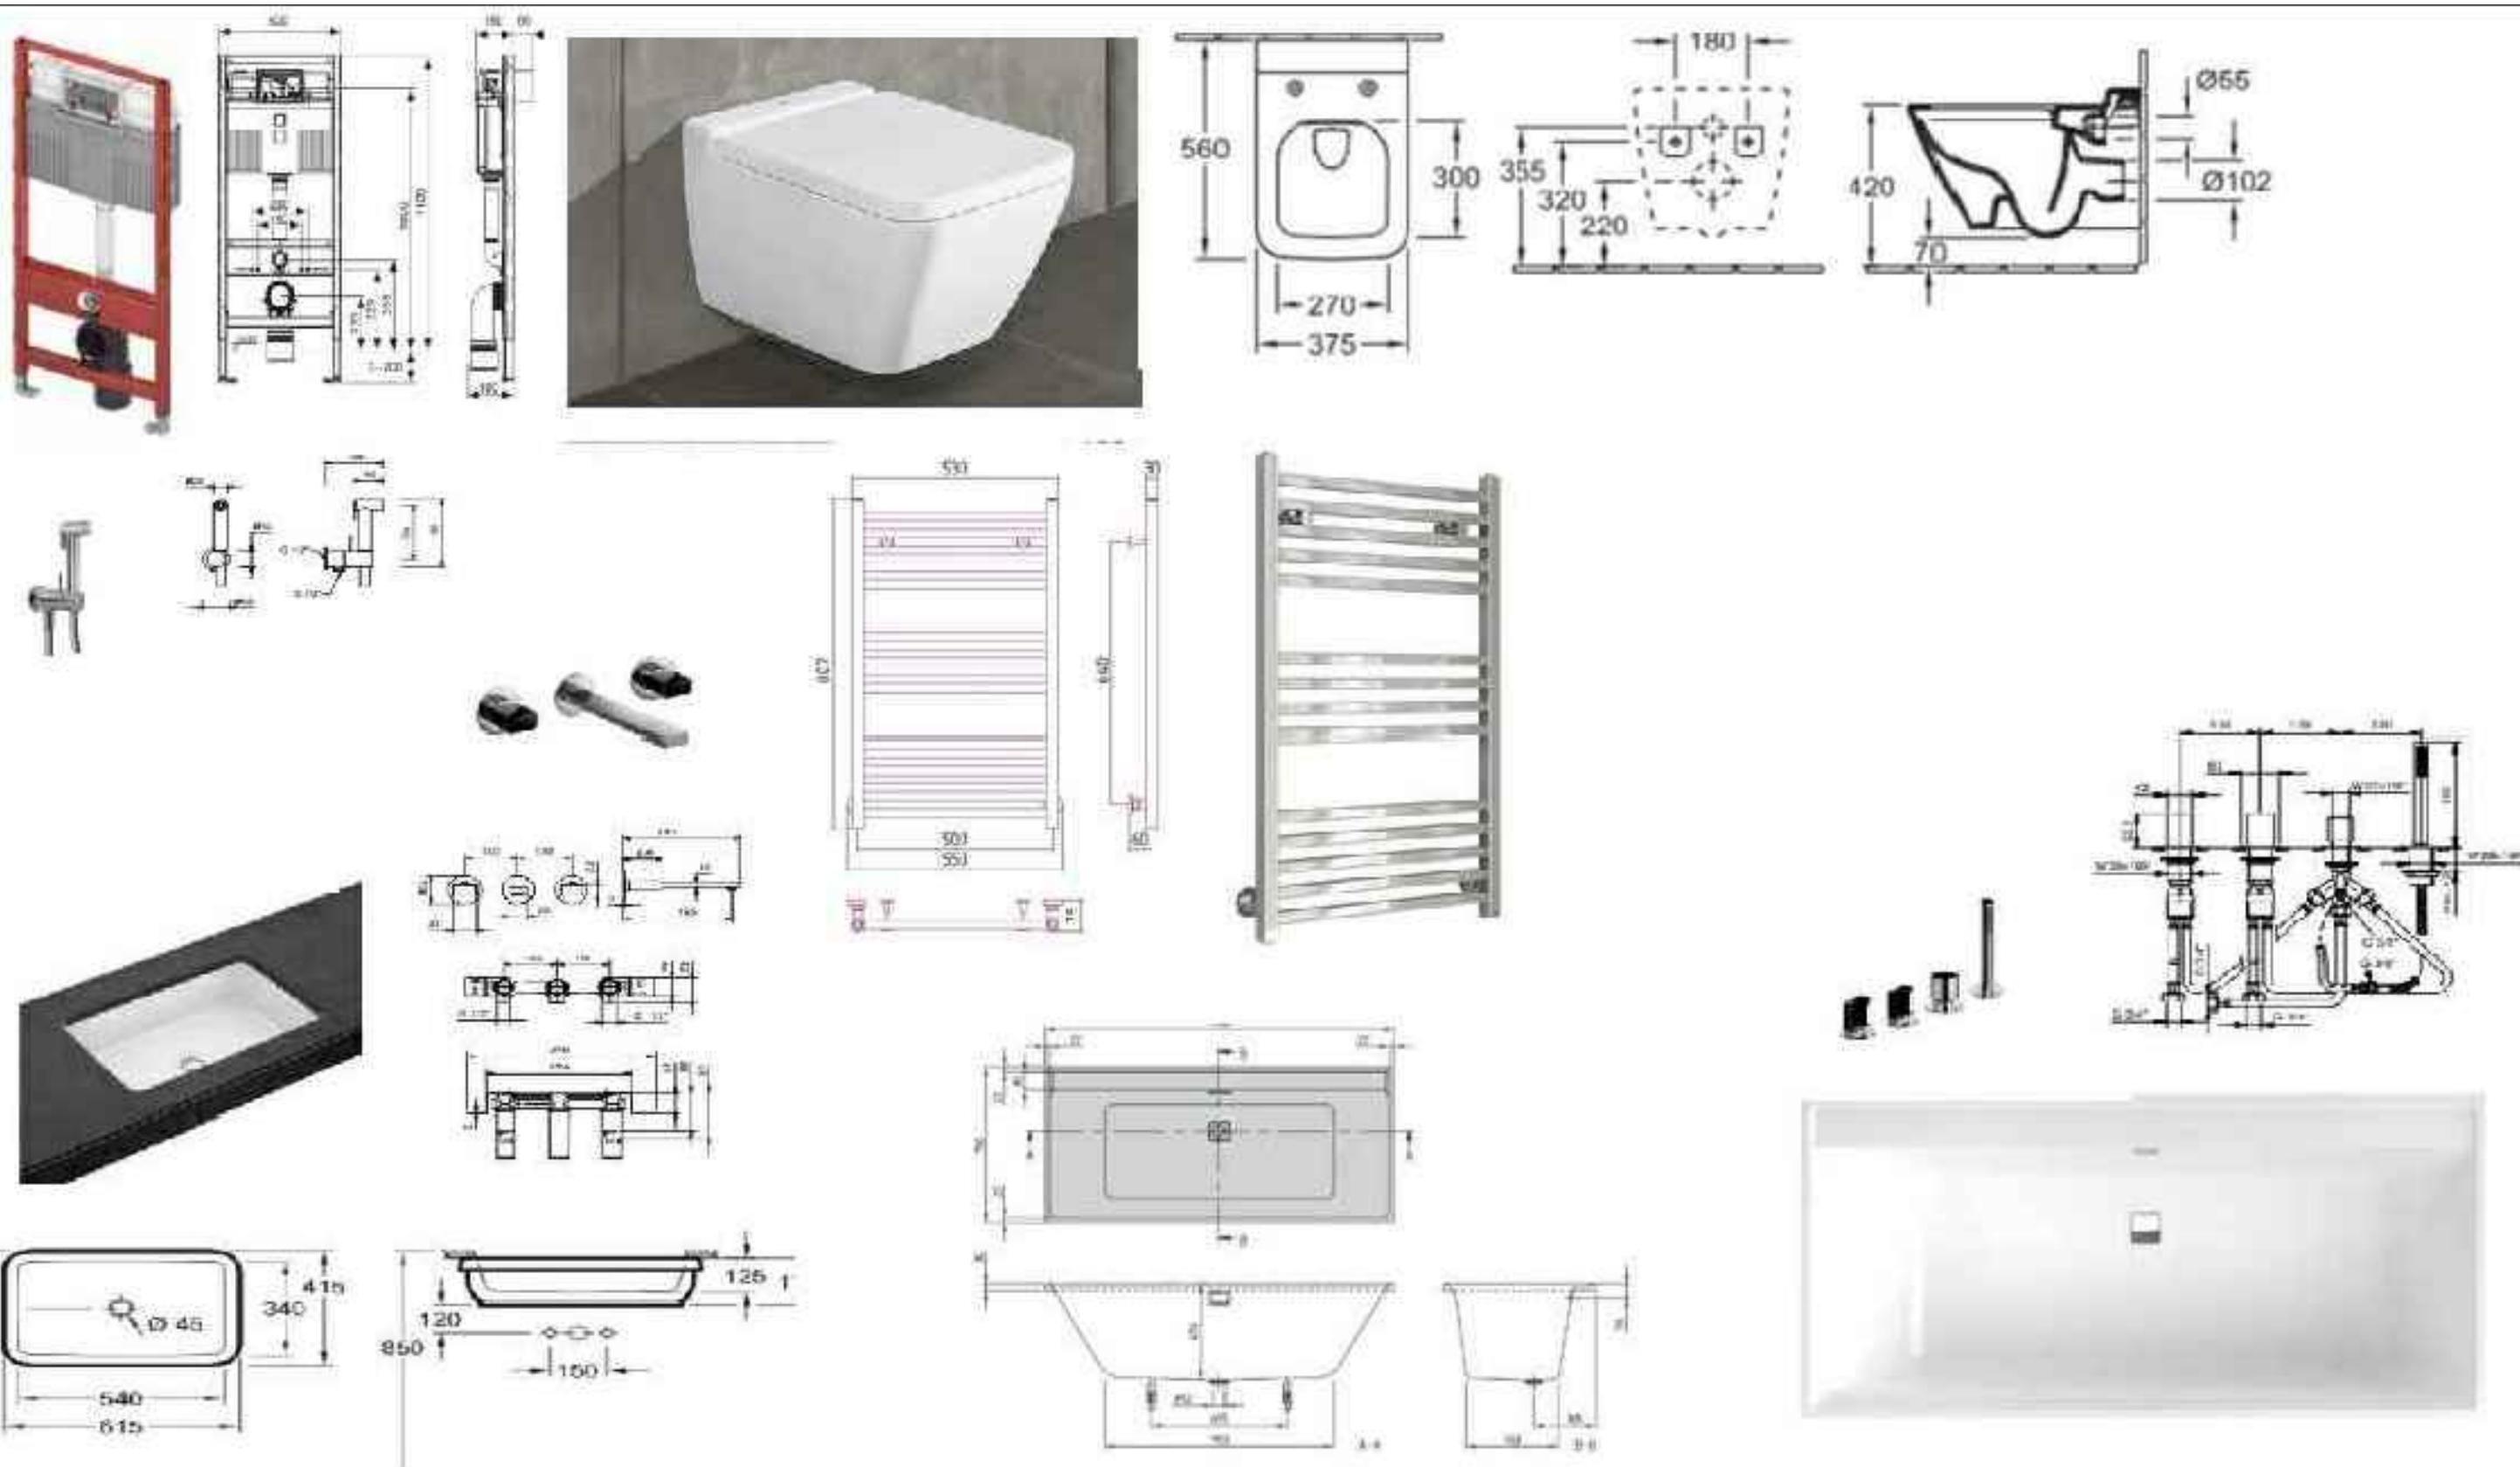

Обозначение	Наименование
	Светильник подвесной (люстра)
	Подвесной светильник
	С ветильник встраиваемый гипсовый под покраску
	С ветильник встраиваемый
	LED- подсветка мебели и конструкций
	Бра
	Торшер

Примечания


1. Подсветку внутри гардеробной выполнить для монтажа в штангу -вешалку
2. Произвести разметку по факту возведения ограждающий конструкций до начала монтажных работ

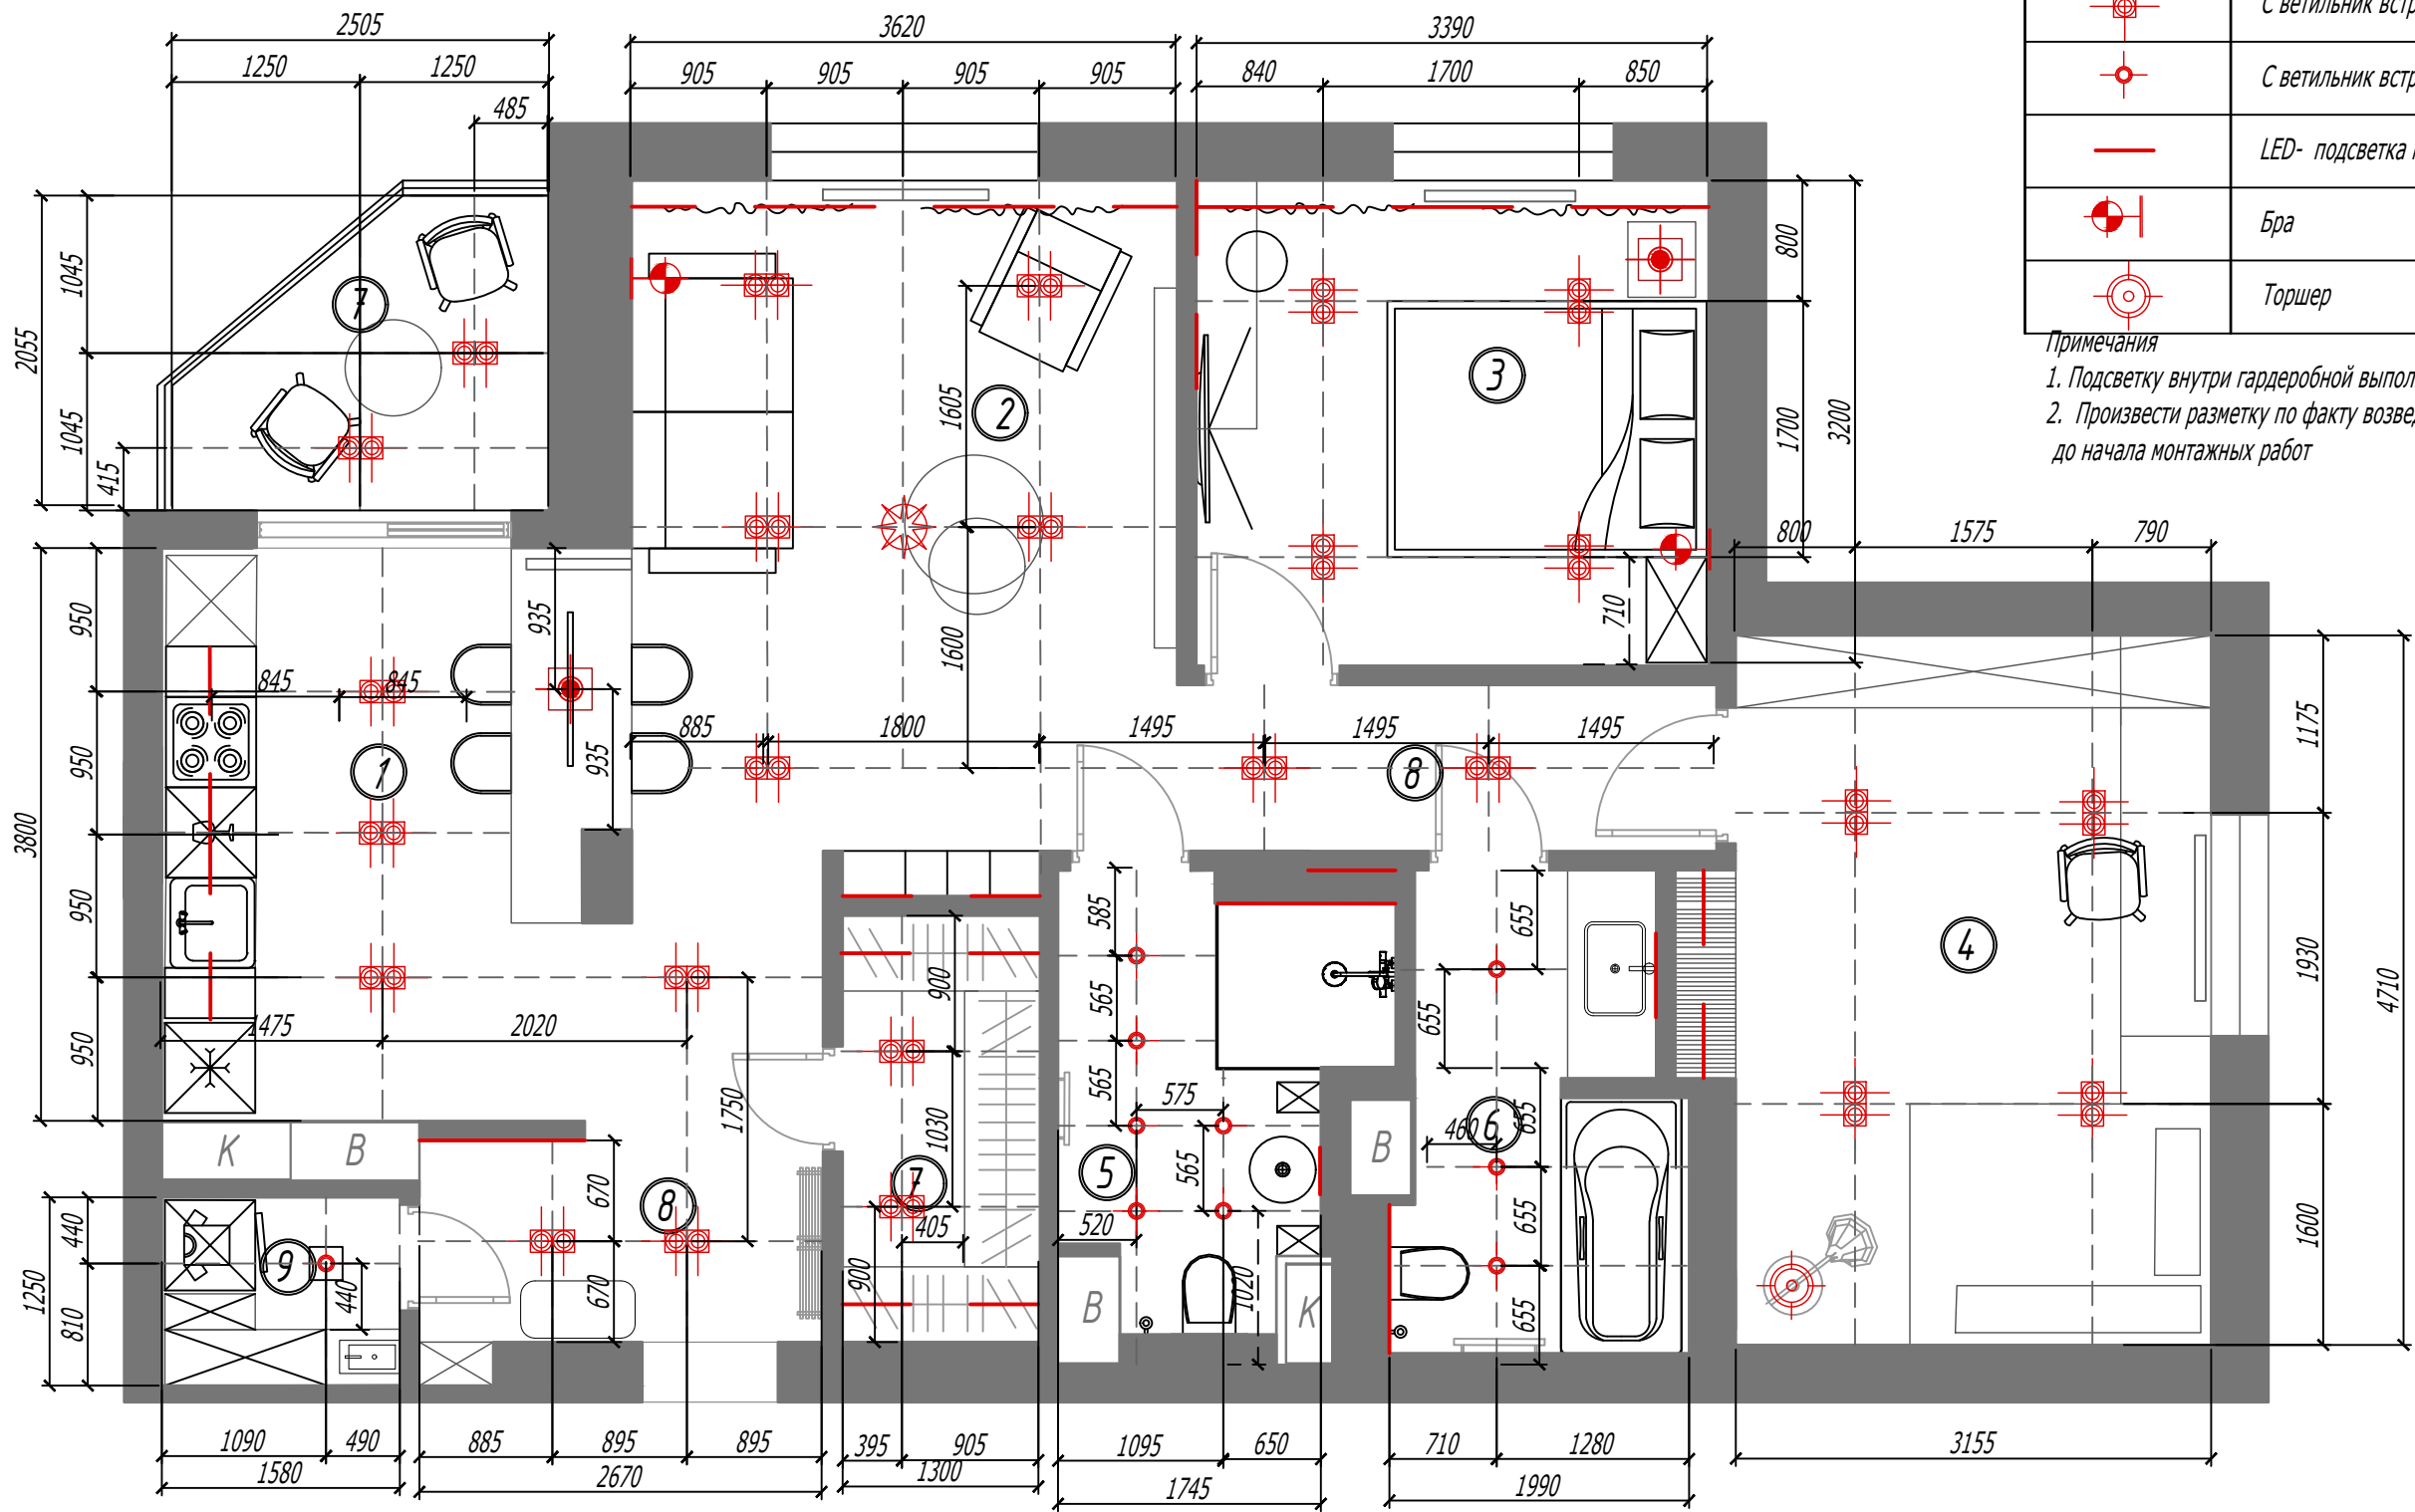

Условные обозначения

				Обозначение	Наименование
	Светильник подвесной (люстра)	—	LED- подсветка мебели и конструкций		Выключатель одноклавишный проходной
	Подвесной светильник		Бра		Выключатель двухклавишный
	С ветильник встраиваемый гипсовый под покраску		Торшер		Выключатель двухклавишный проходной
	С ветильник встраиваемый		Выключатель одноклавишный		Мастер выключатель
		1	Группа включения		


- Примечания
- 1. Подсветку внутри гардеробной выполнить для монтажа в штангу -вешалку
 - 2. Межосевые привязки в проекте приведены без допусков .
 - 3. Спецификация светотехнического оборудования утверждается заказчиком до начала общестроительных работ .
 - 4. Расположение выключателей (без указания высоты) – 1000 мм . от уровня чистого пола .

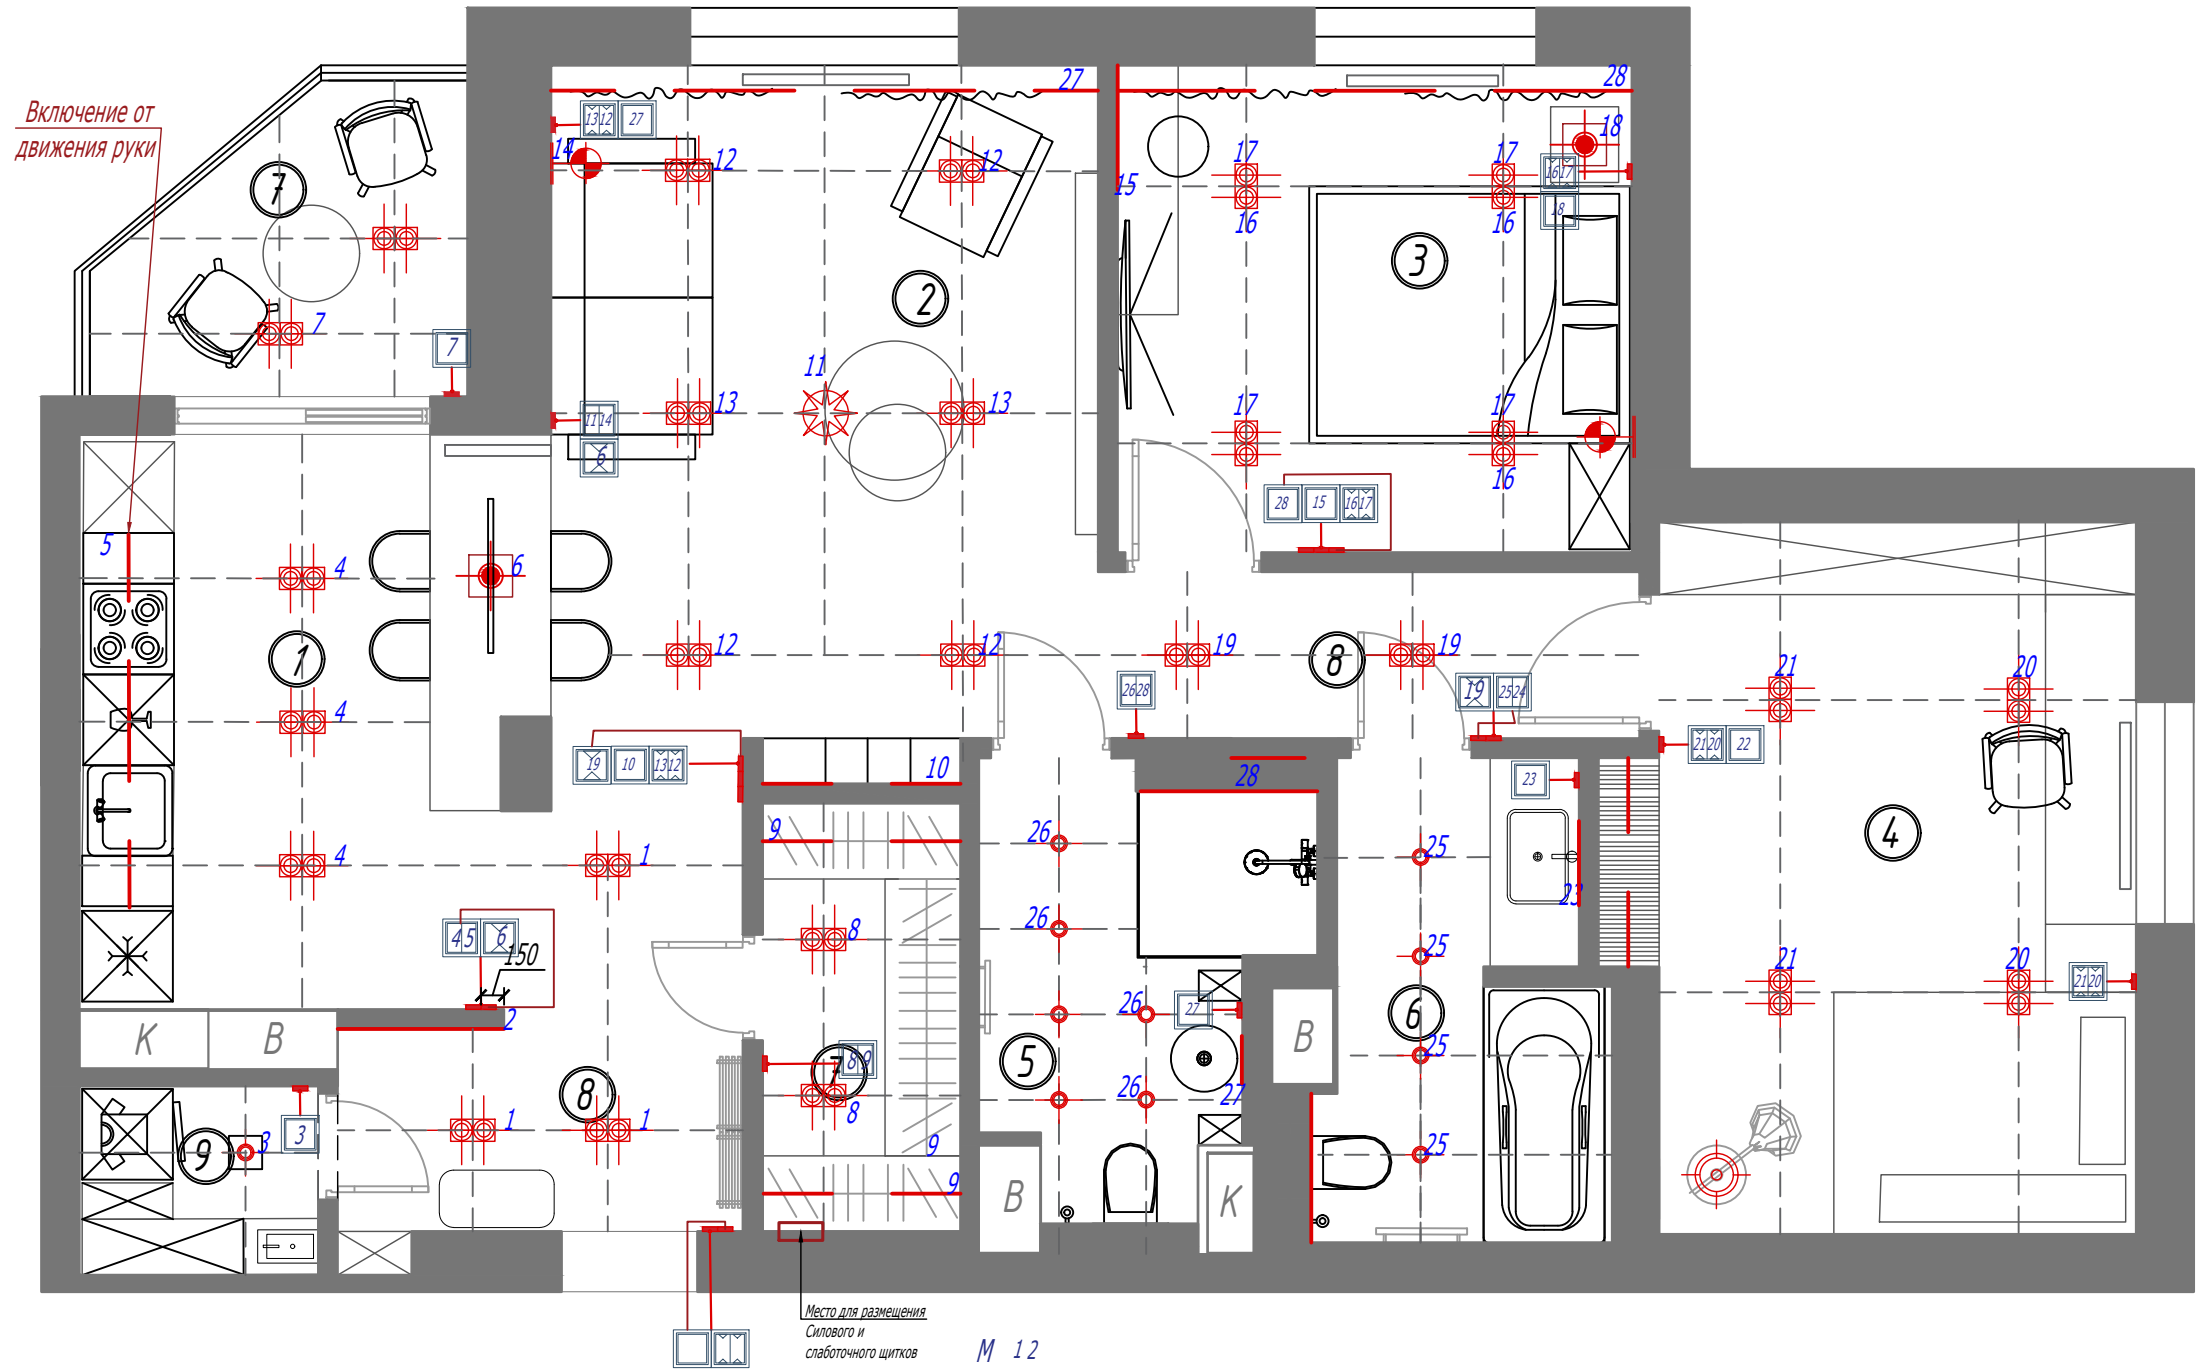

Условные обозначения

Обозн.	Наименование	Обозн.	Наименование	Обозн.	Наименование
	Розетка 220v		Терморегулятор		Электровывод
	Розетка для варочной поверхности		Заглушка -Пустой модуль		Розетка LAN-RJ45x2 (два разъема)
	Выключатель одноклавишный		Выключатель двухклавишный		Видеодомофон
	Выключатель одноклавишный проходной		Выключатель двухклавишный проходной		



- Примечания
1. Все размеры даны от уровня чистого пола .
 2. Подсветку внутри гардеробной выполнить для монтажа в штангу -вешалку
 3. Межосевые привязки в проекте приведены без допусков .
 4. Спецификация светотехнического оборудования утверждается заказчиком до начала общестроительных работ
 4. Расположение выключателей (без указания высоты) – 1000 мм . от уровня чистого пола .
 5. Привязки выводов под оборудование уточнять после выбора и утверждения заказчиком встроенной техники .
 6. Предусмотреть скрытые кабель -каналы в ограждающих и декоративных конструкциях для Т V- зон .
 7. Согласовать выпуск кабеля в местах монтажа розеток и выключателей в корпусную мебель с подрядчиком - изготовителем на этапе монтажных работ .
 8. Выполнить заземление полотенцесушителя .


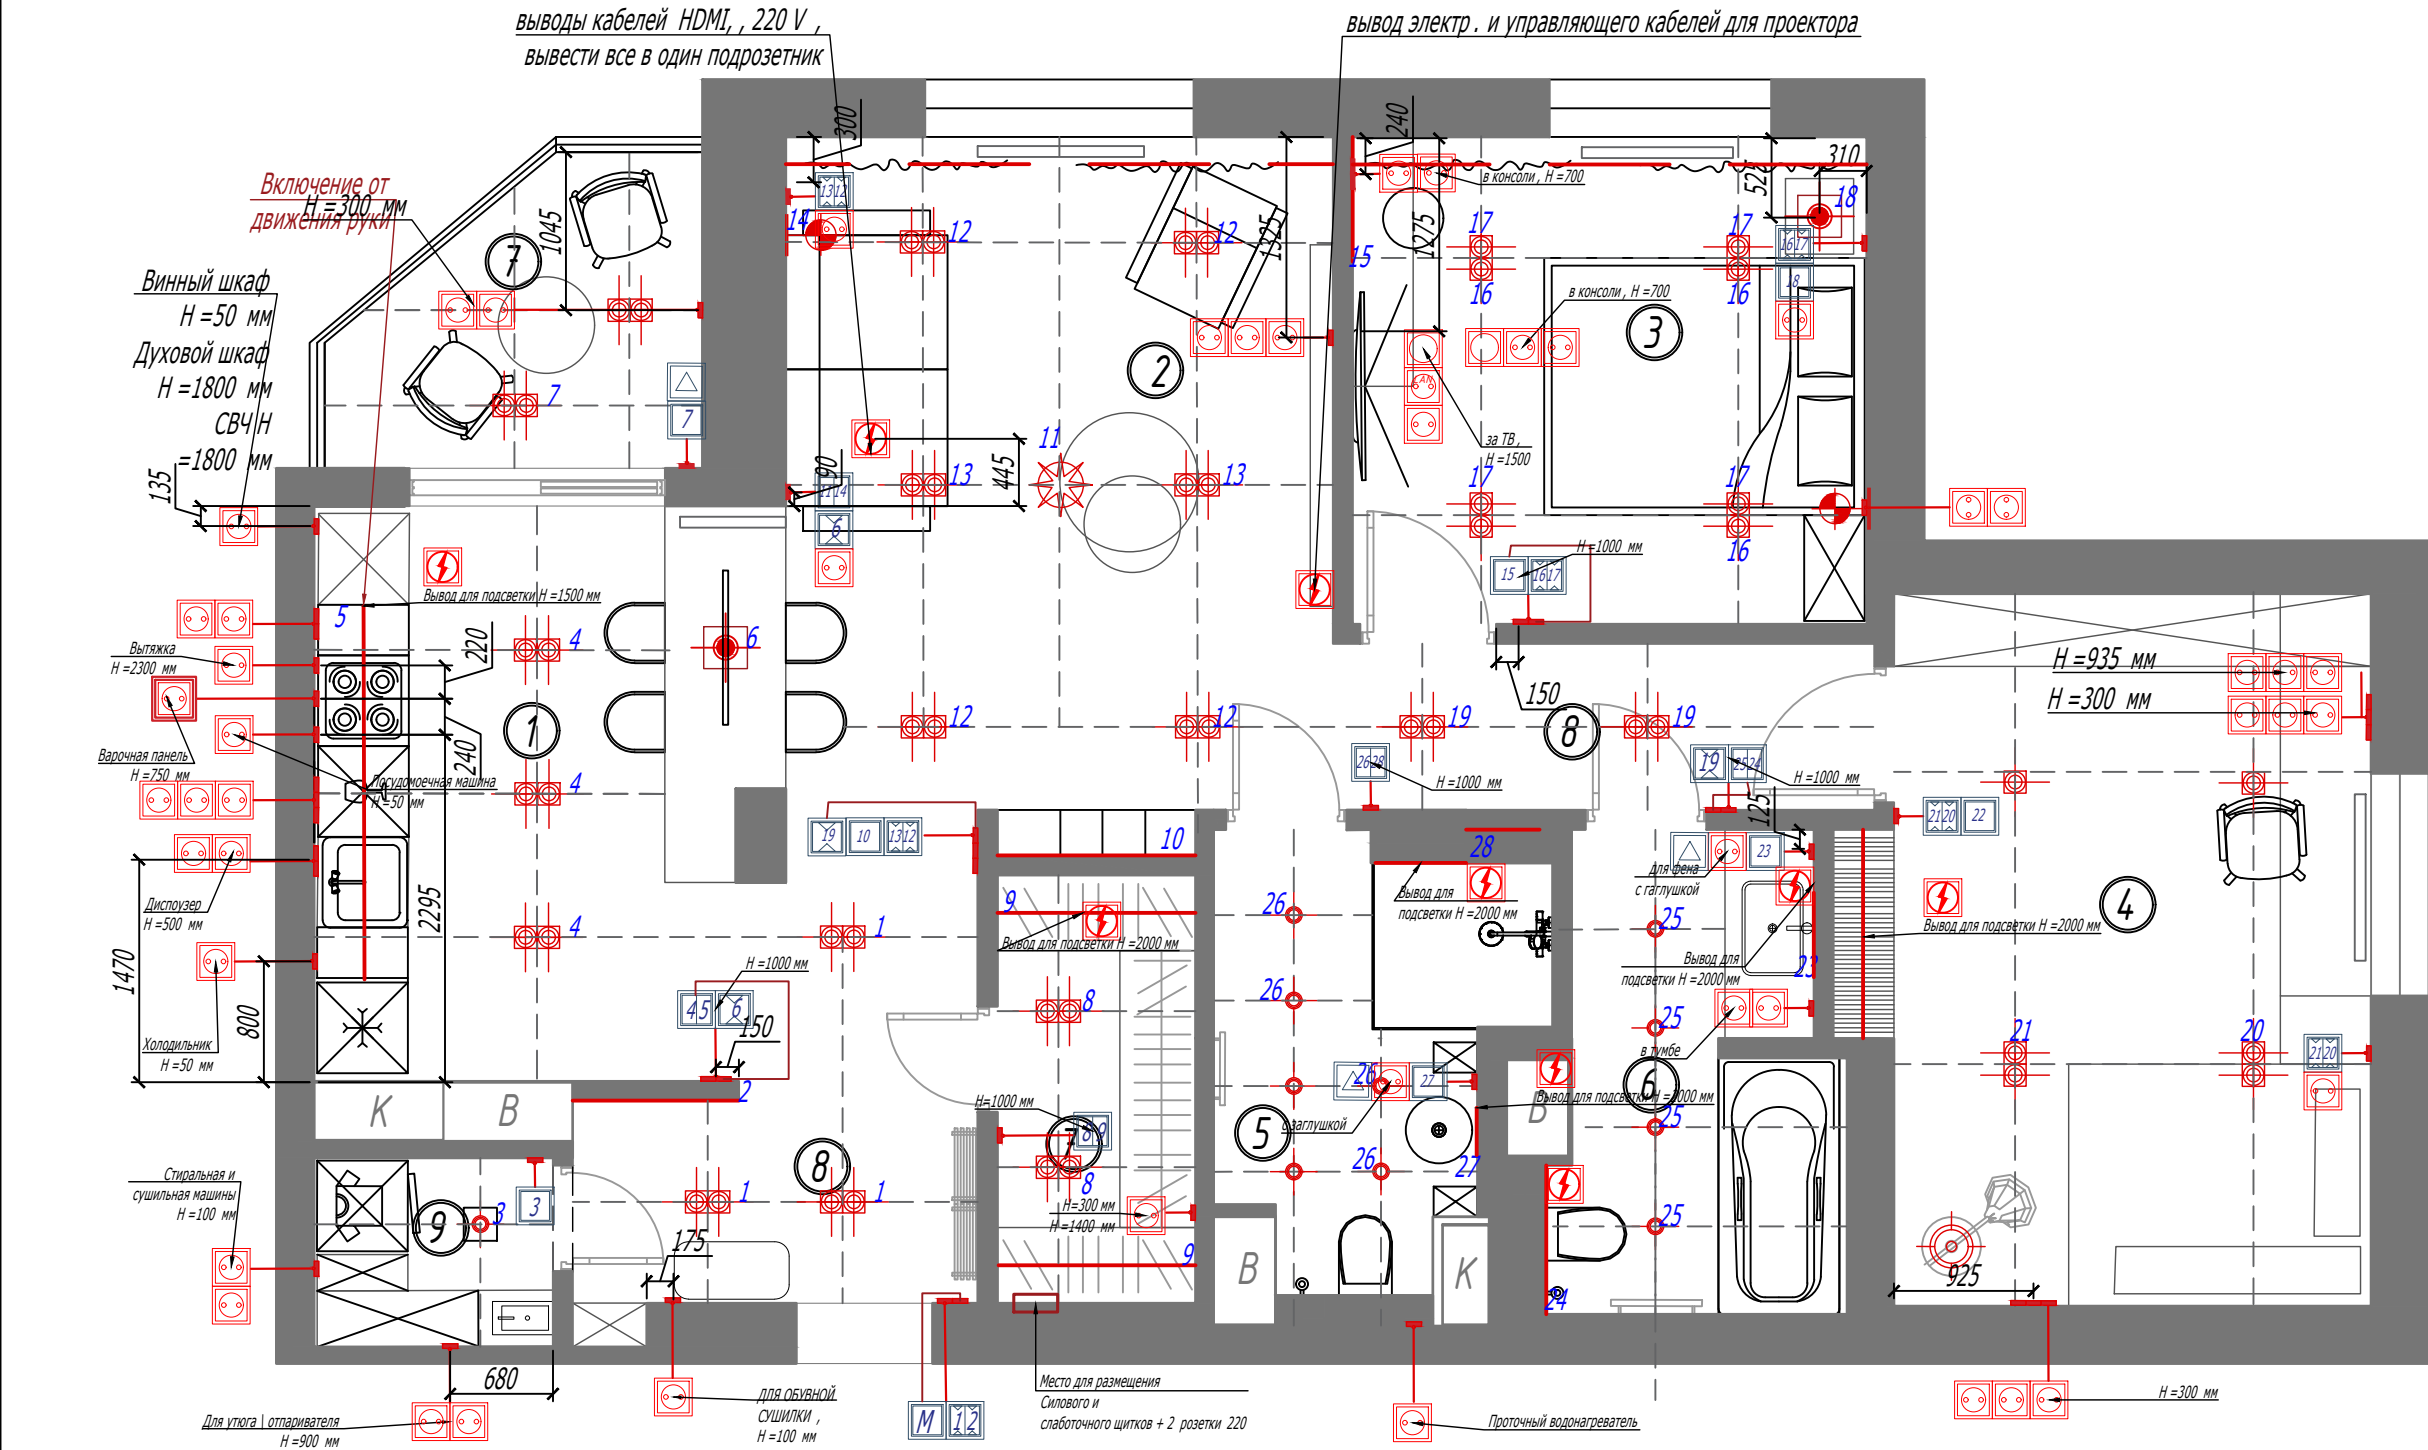



СПЕЦИФИКАЦИЯ СВЕТИЛЬНИКОВ И ВЫКЛЮЧАТЕЛЕЙ



№ П / П	НАИМЕНОВАНИЕ	ПРИМЕЧАНИЕ	КОЛИЧЕСТВО
1	Потолочный светильник Zon maytoni	"размеры 58" Высота х 220" Ширина х 220"	1
2	"Carmen потолочный" Panzeri	Длина : 150 см	1
3	"Carmen настенный" Panzeri	Длина : 60 см	1
4	Встраиваемый светильник deltalight DEEP RINGO X 92733 W	БЕЛЫЙ - 19434 9220 W	10
5	Гипсовый встраиваемый светильник deltalight "GYN D 1 92733 W" БЕЛЫЙ - 100051 9220 W"	БЕЛЫЙ - 100051 9220 W	52
6	Подвес Mooodi Random Light II	белый	1
7	CLICK белый встраиваемый Faro	белый 43600	1
8	Marset A641-003 — Напольный светильник Funiculi	белый	1
9	Marset A641-021 — Настольный светильник Funiculi	белый	1
10	Одноклавишный jung. LS 990	матовый чёрный графит	8
11	Двухклавишный jung. LS 990	матовый чёрный графит	6
12	Двухклавишный проходной матовый jung. LS 990	матовый чёрный графит	7
13	Одноклавишный проходной матовый jung. LS 990	матовый чёрный графит	4
14	Мастервыключатель jung. LS 990	матовый чёрный графит	1
15	Розетка jung. LS 990	матовый чёрный графит	27
16	CHNEIDER SENDA РОЗЕТКА С ЗАЗЕМЛЯЮЩИМ КОНТАКТОМ	Данные розетки скрыты за мебелью кухни и шкафы	14
17	Розетка jung. LS 990 с откидной крышкой (с возвратной пружиной)	матовый чёрный графит В ванной и постирочной	4
18	Рамка для вертикальной и горизонтальной установки матовый чёрный графит jung. LS 990	1- ная 81 х 81 мм 2- ная 81 х 152 мм 3- ная 81 х 223 мм 4- ная 81 х 294 мм 5- ная 81 х 365 мм	1- ная - 14 шт 2- ная - 10 шт 3- ная - 6 шт 4- ная - 1 шт 5- ная - 1 шт





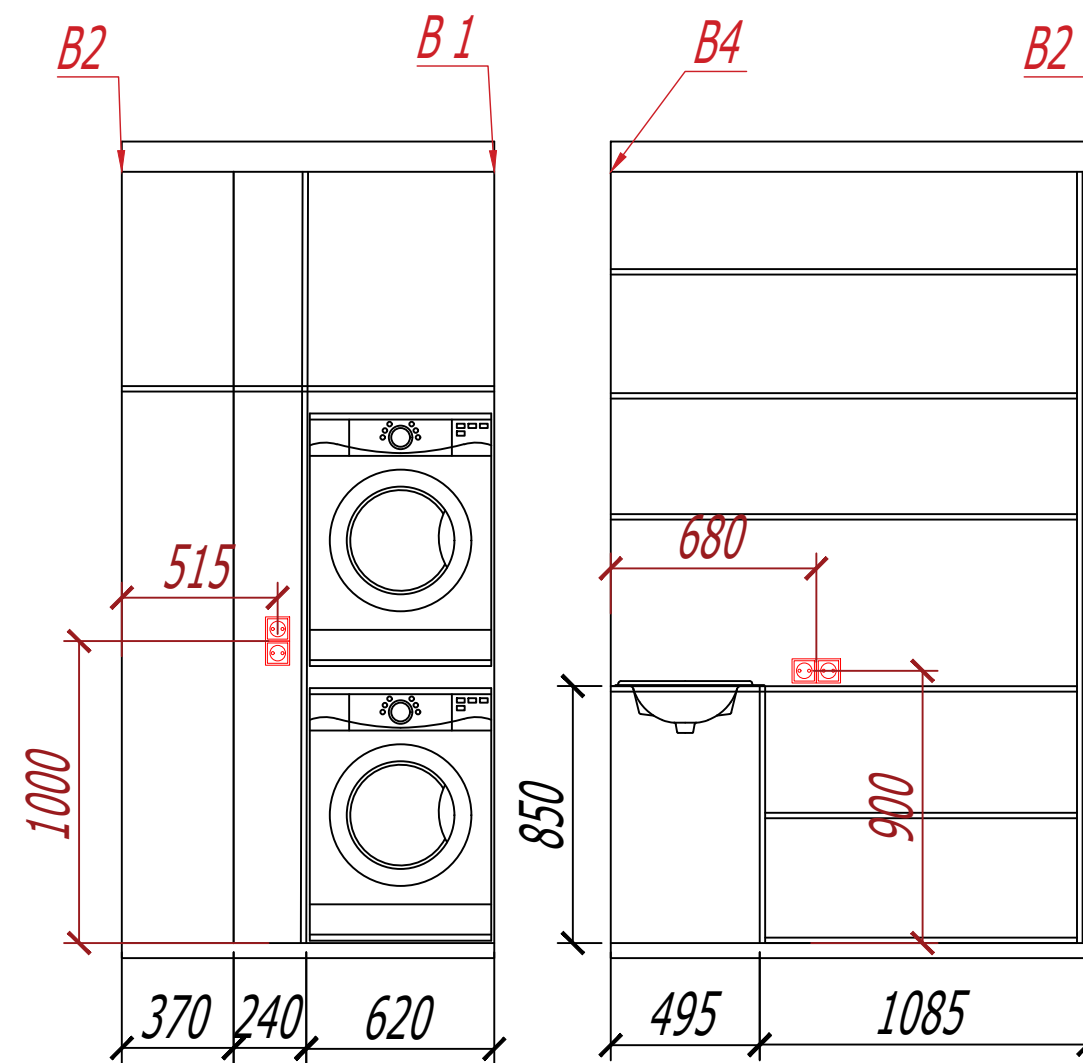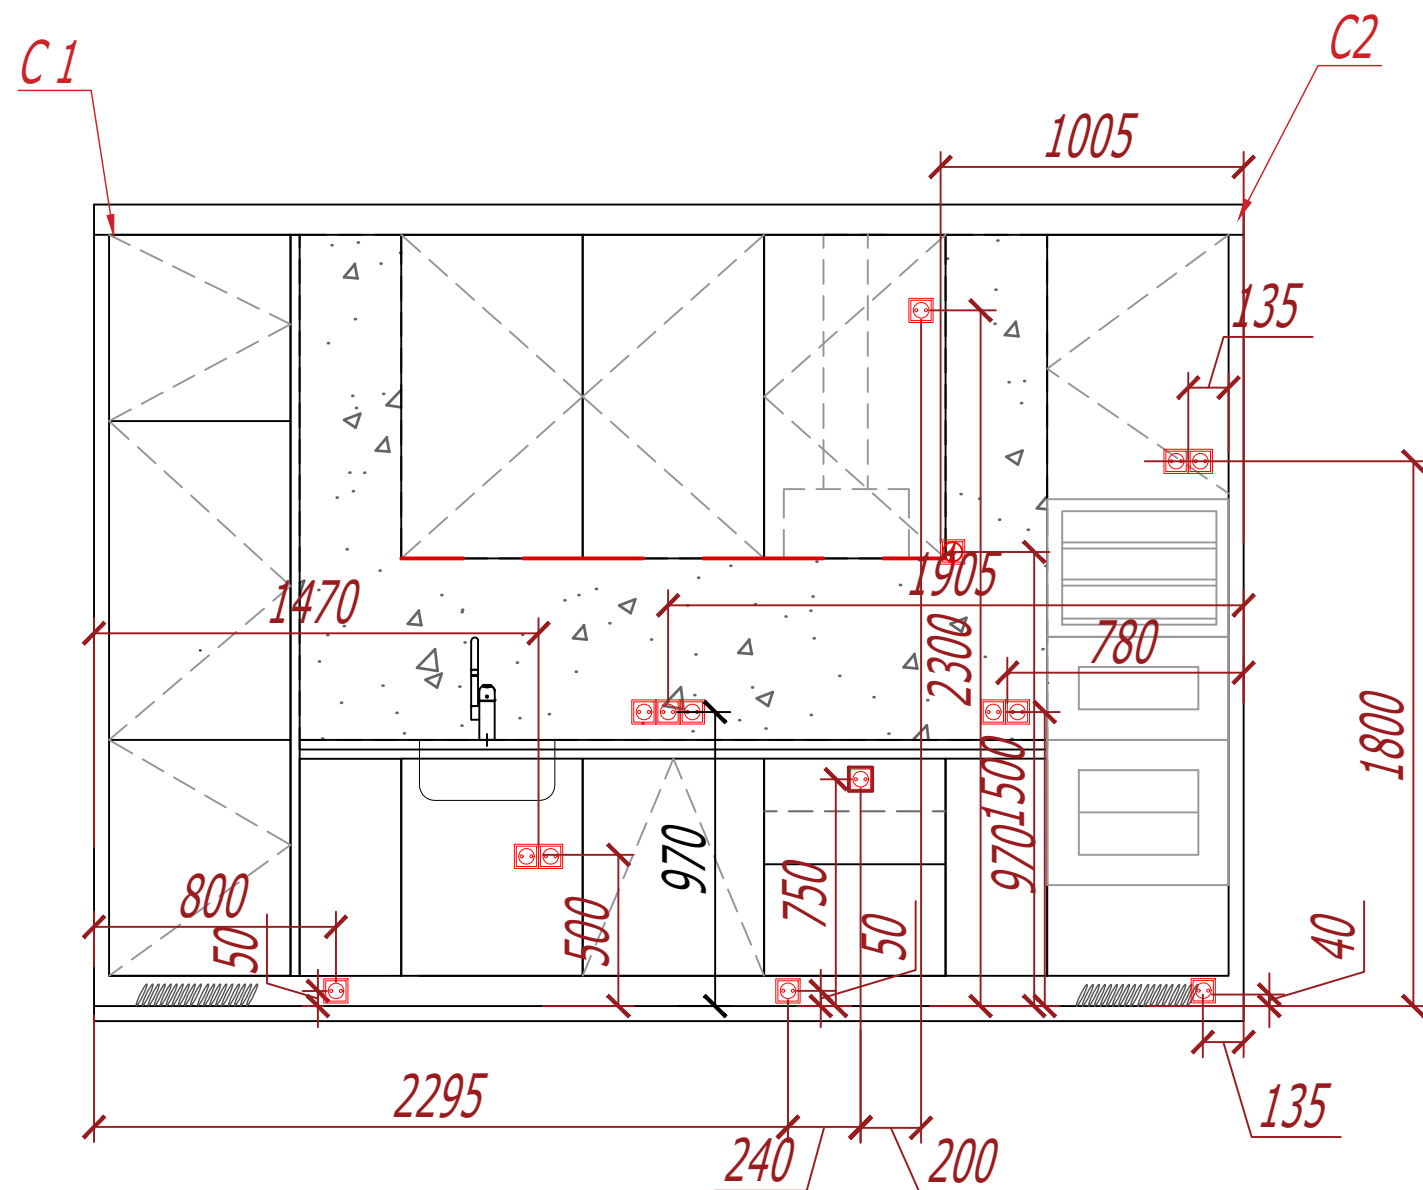


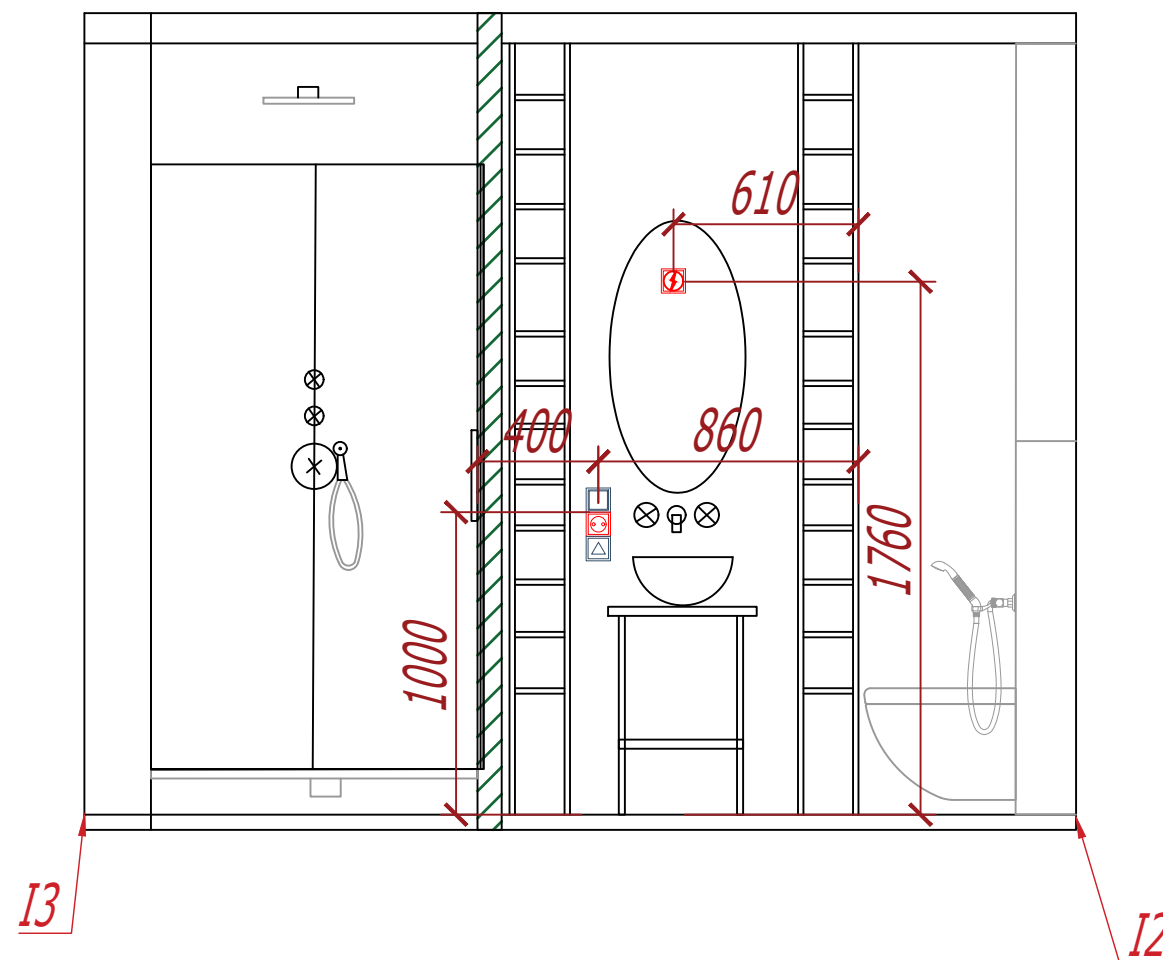
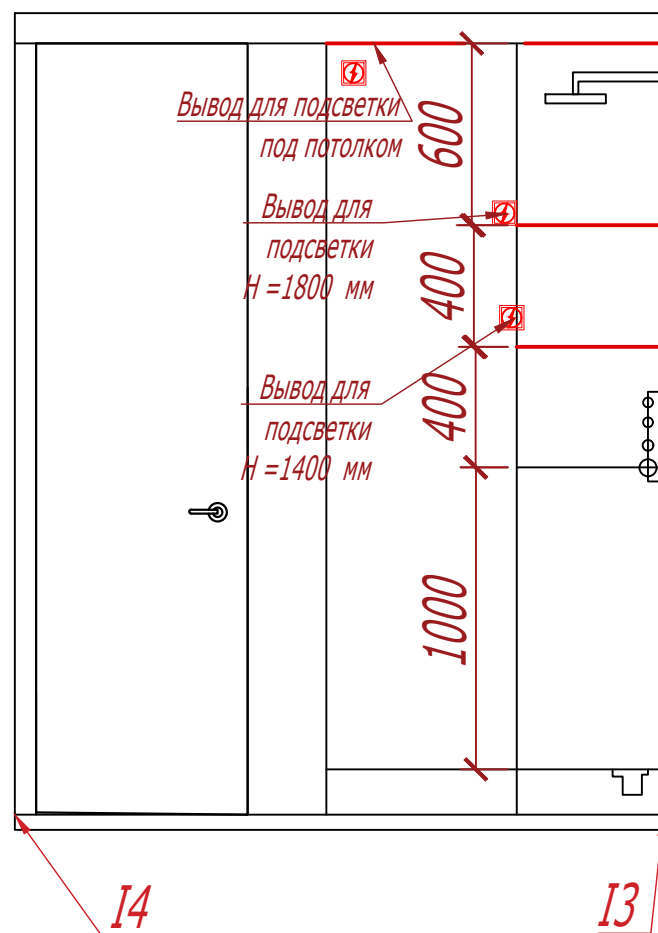


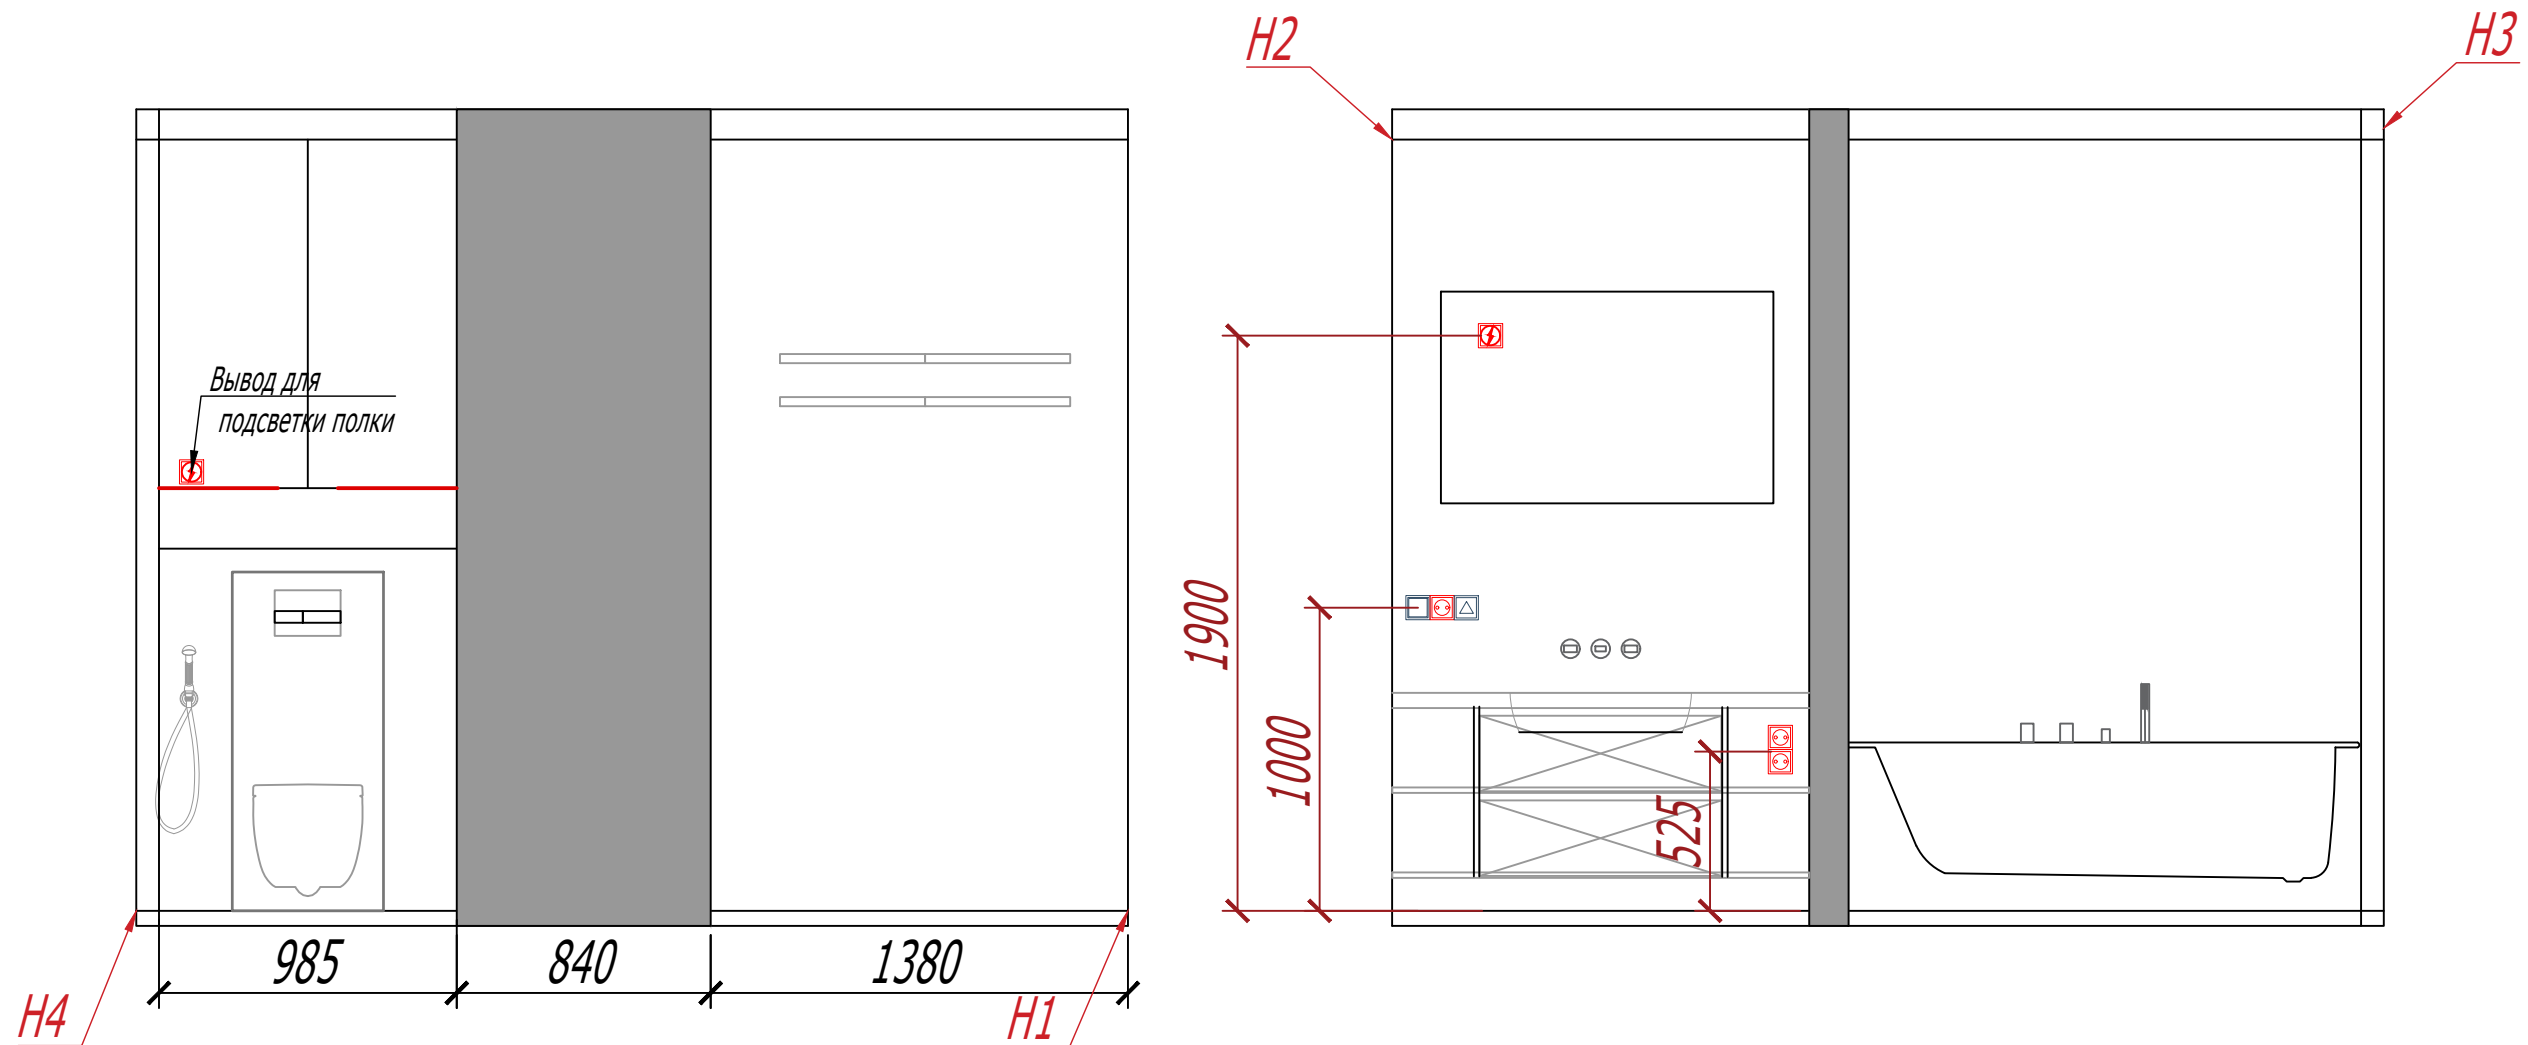


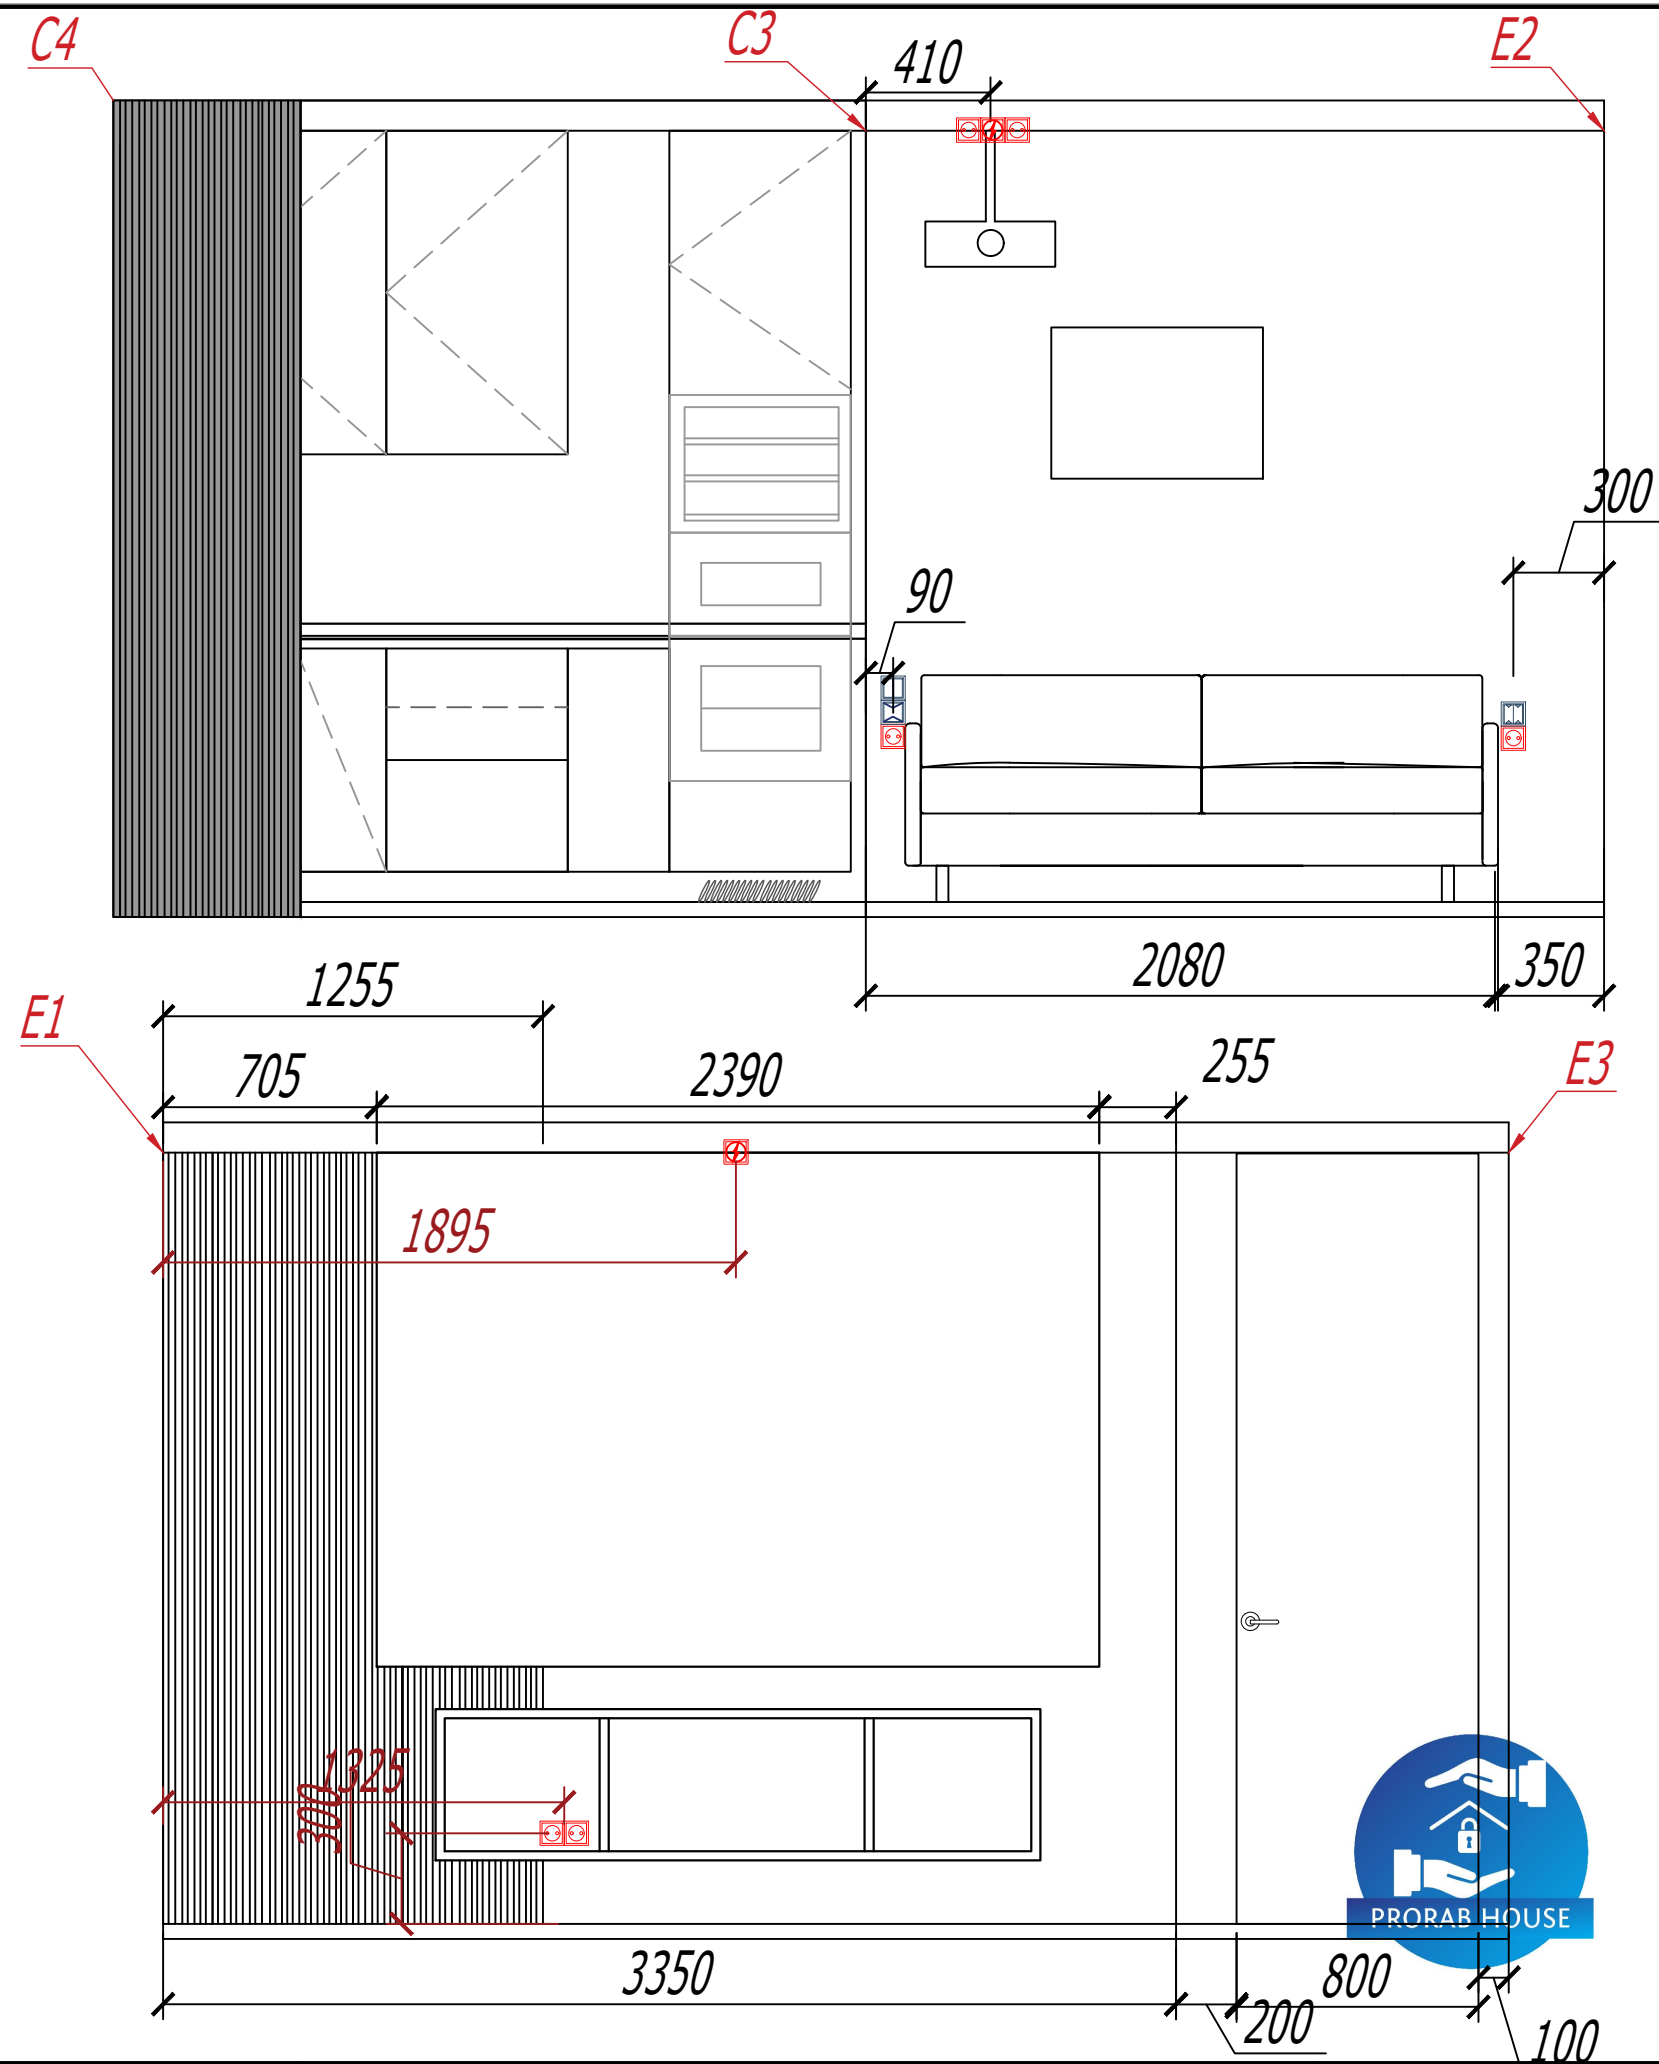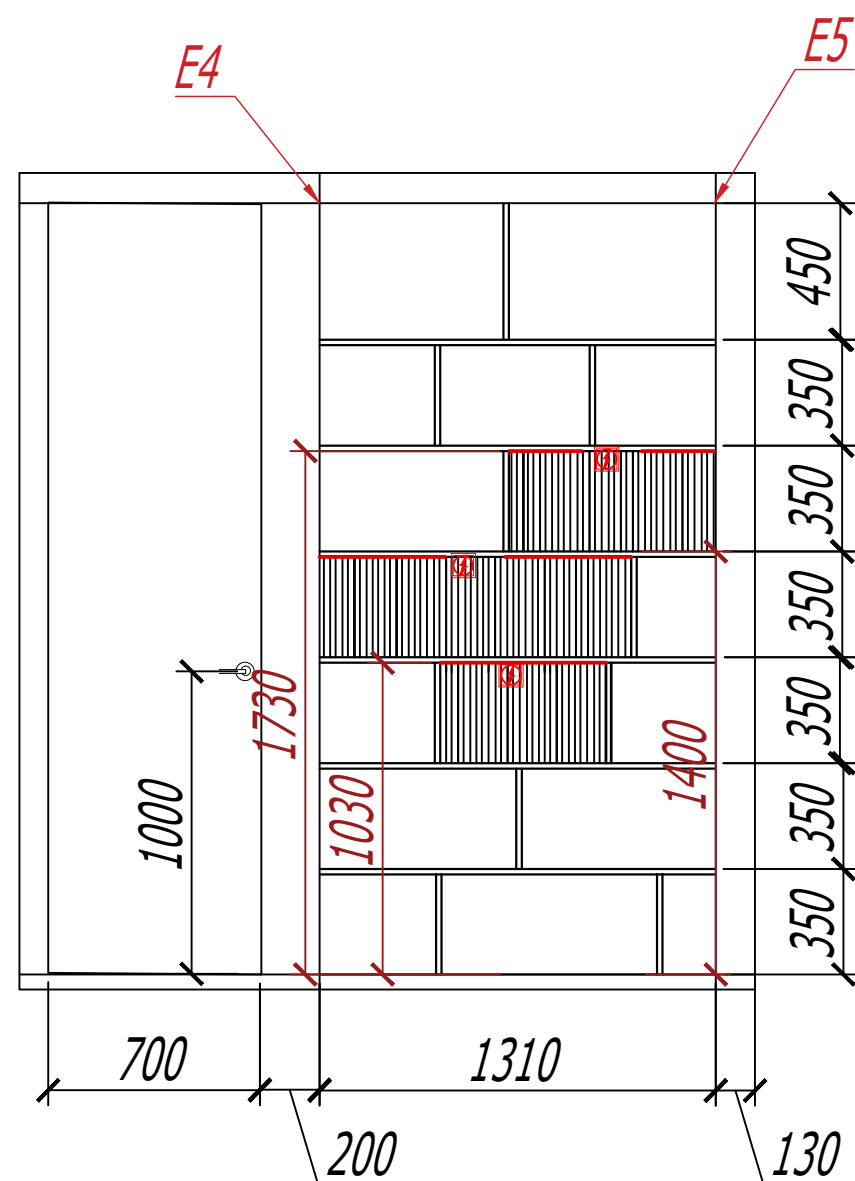


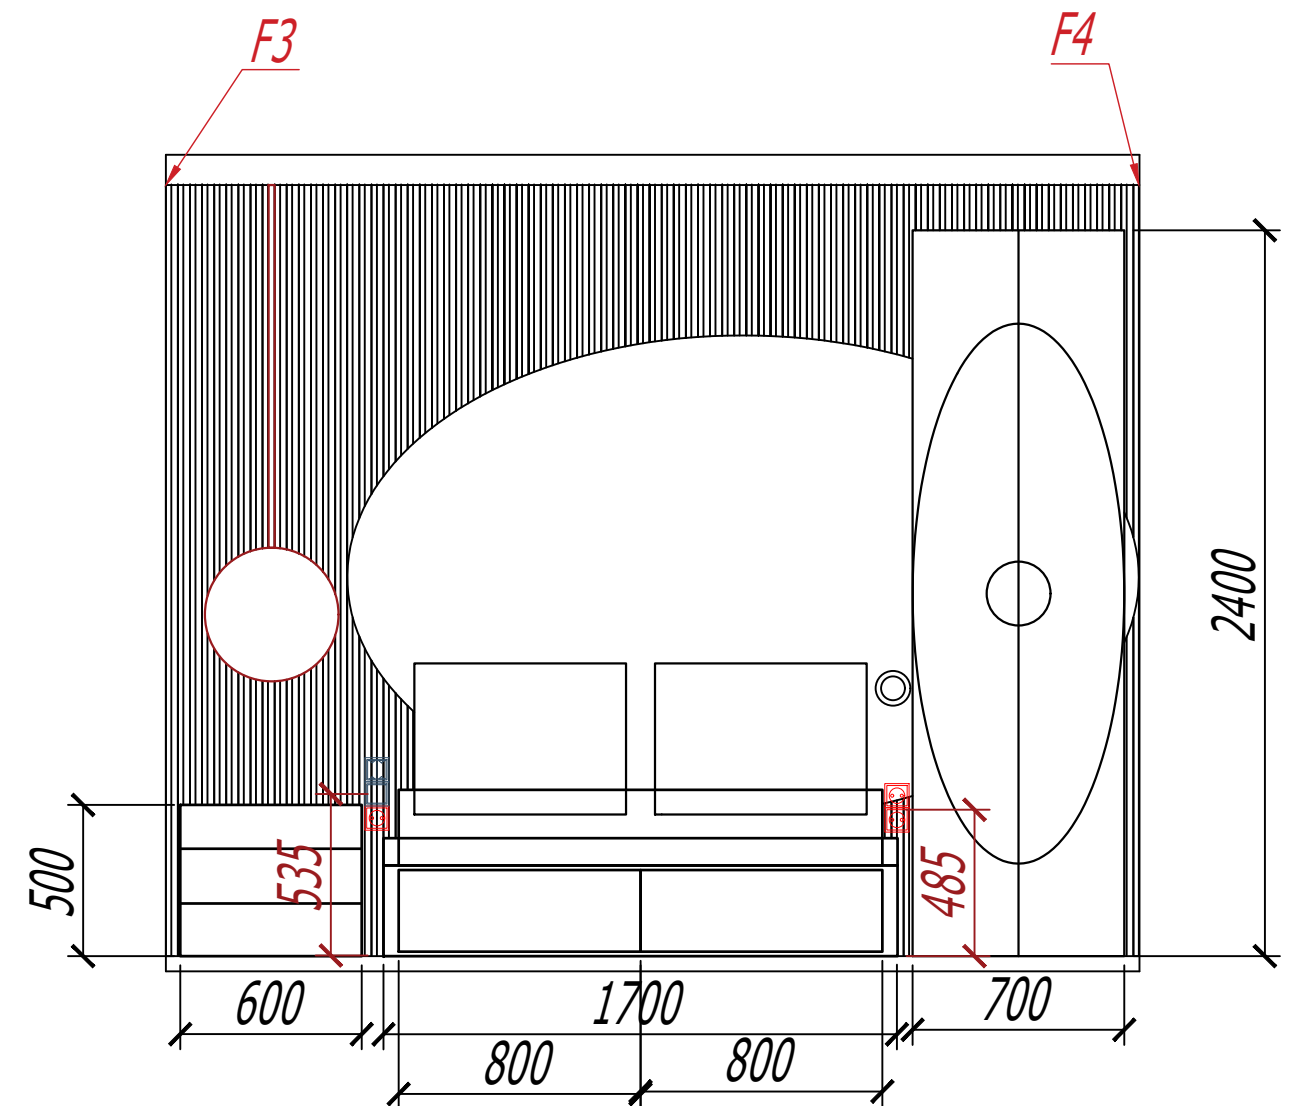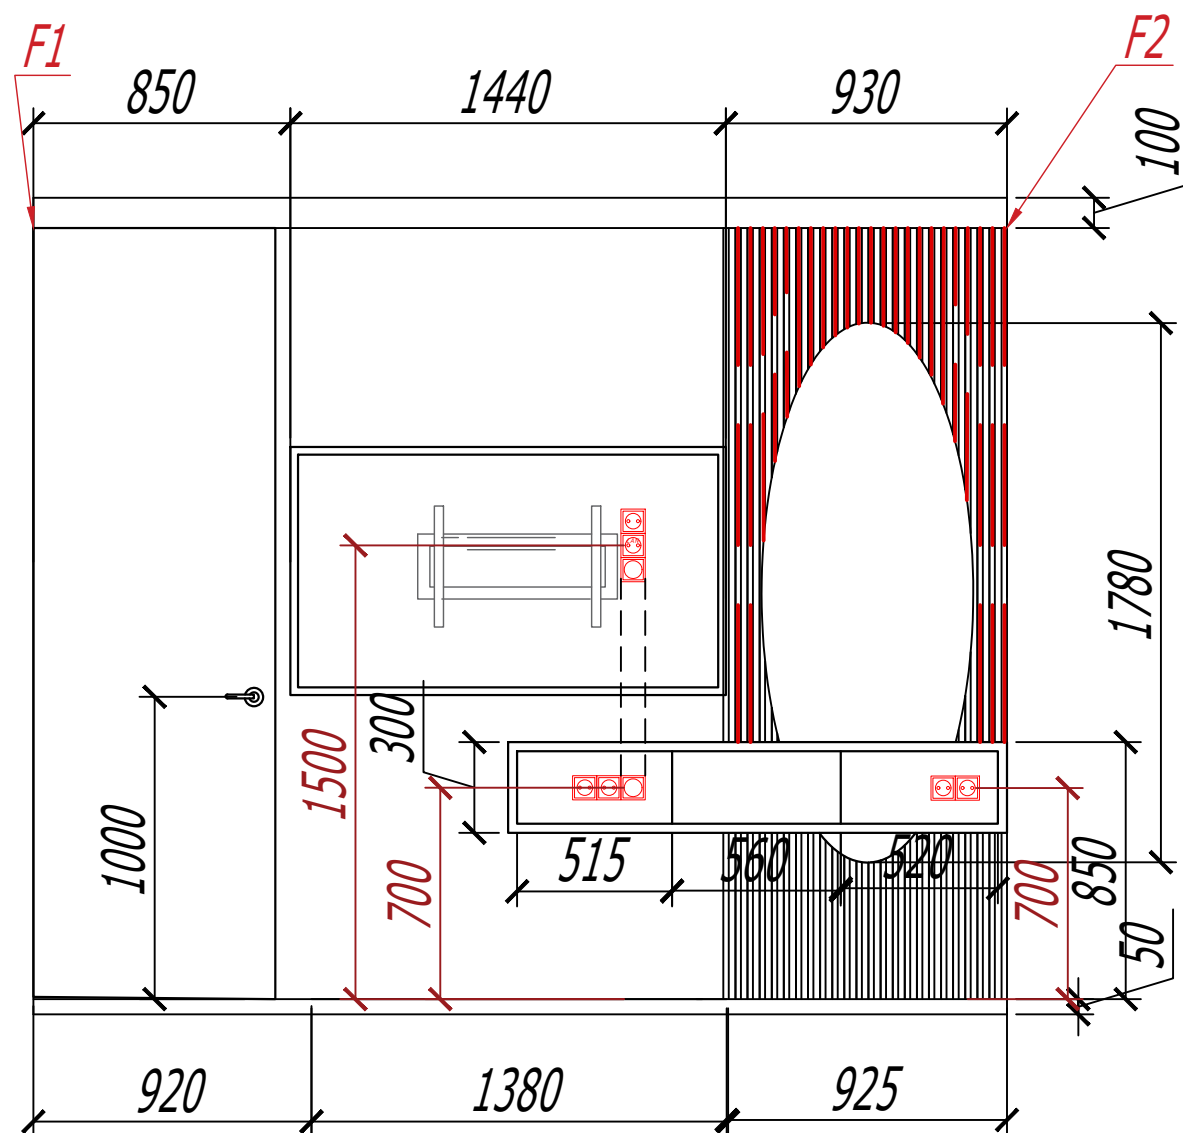

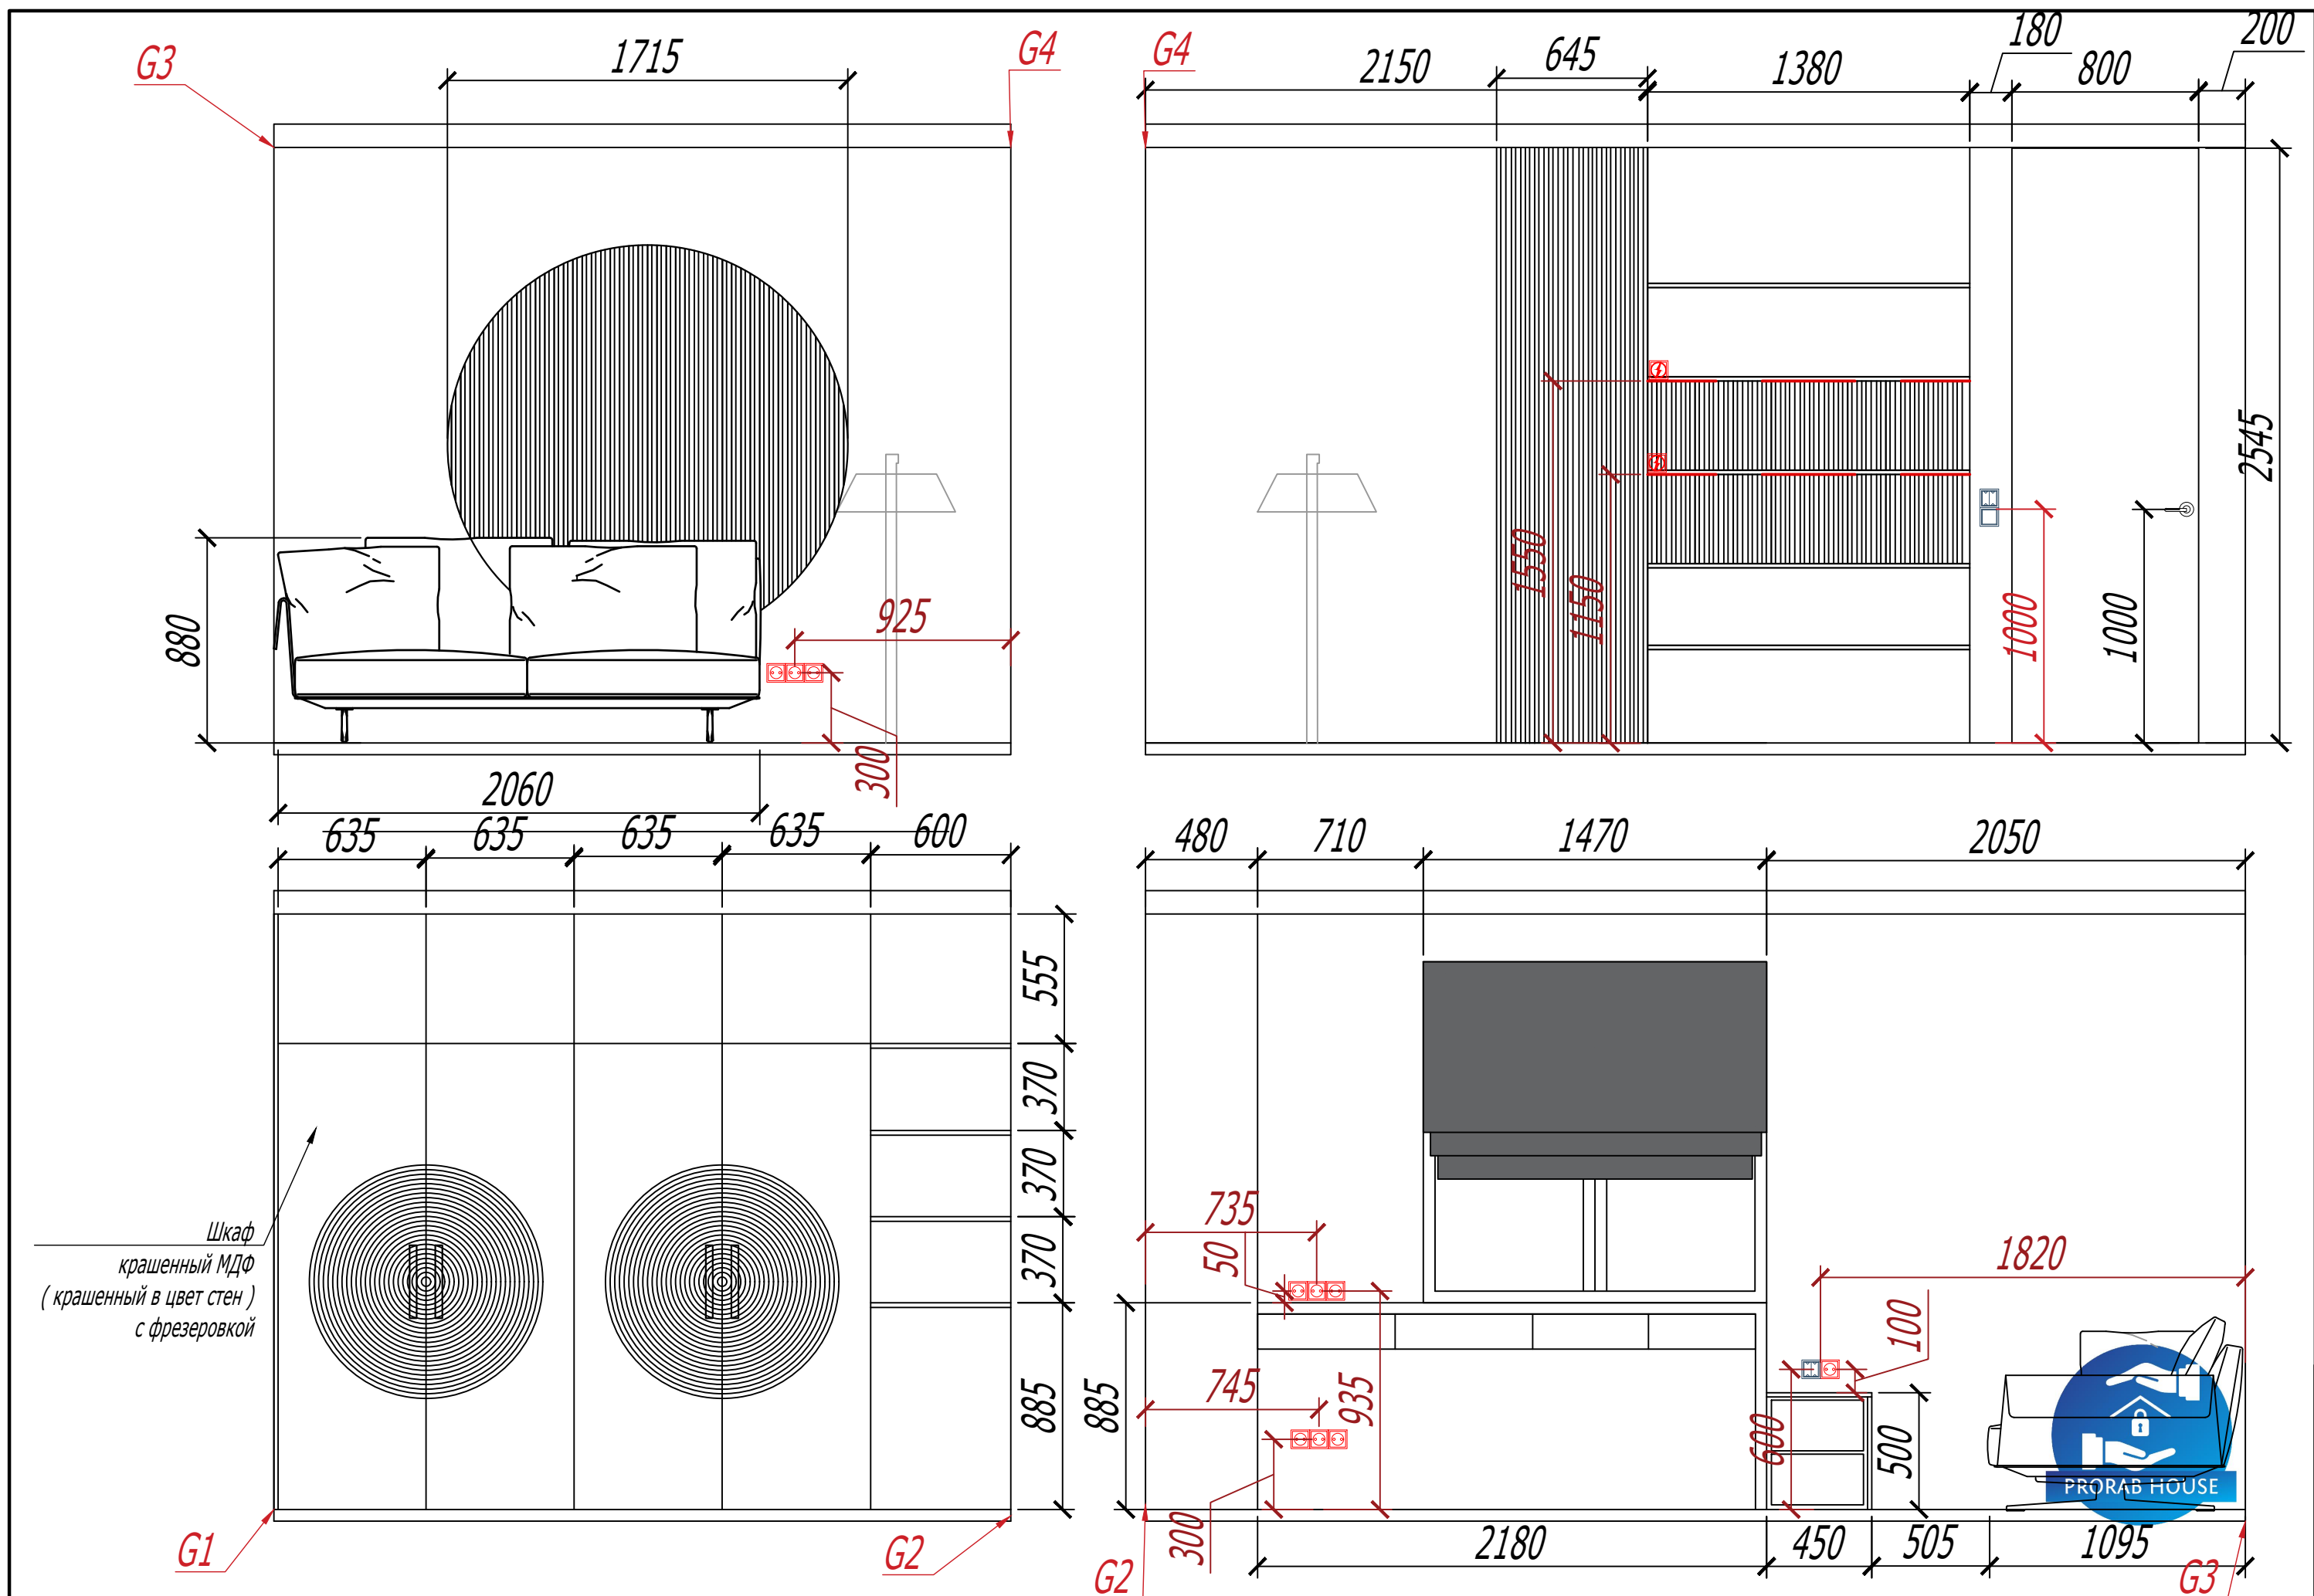

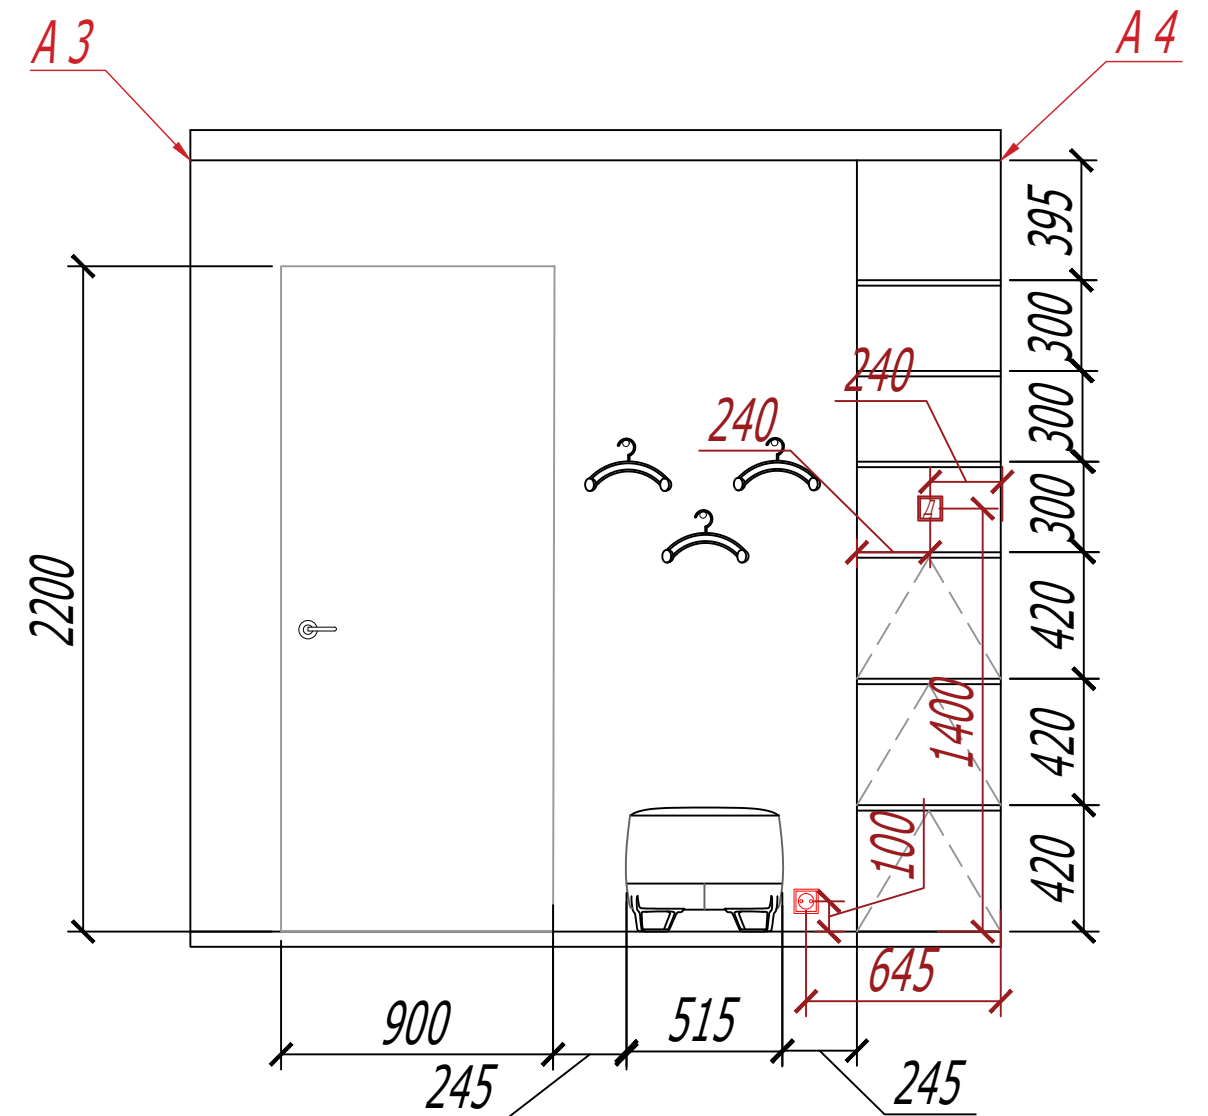
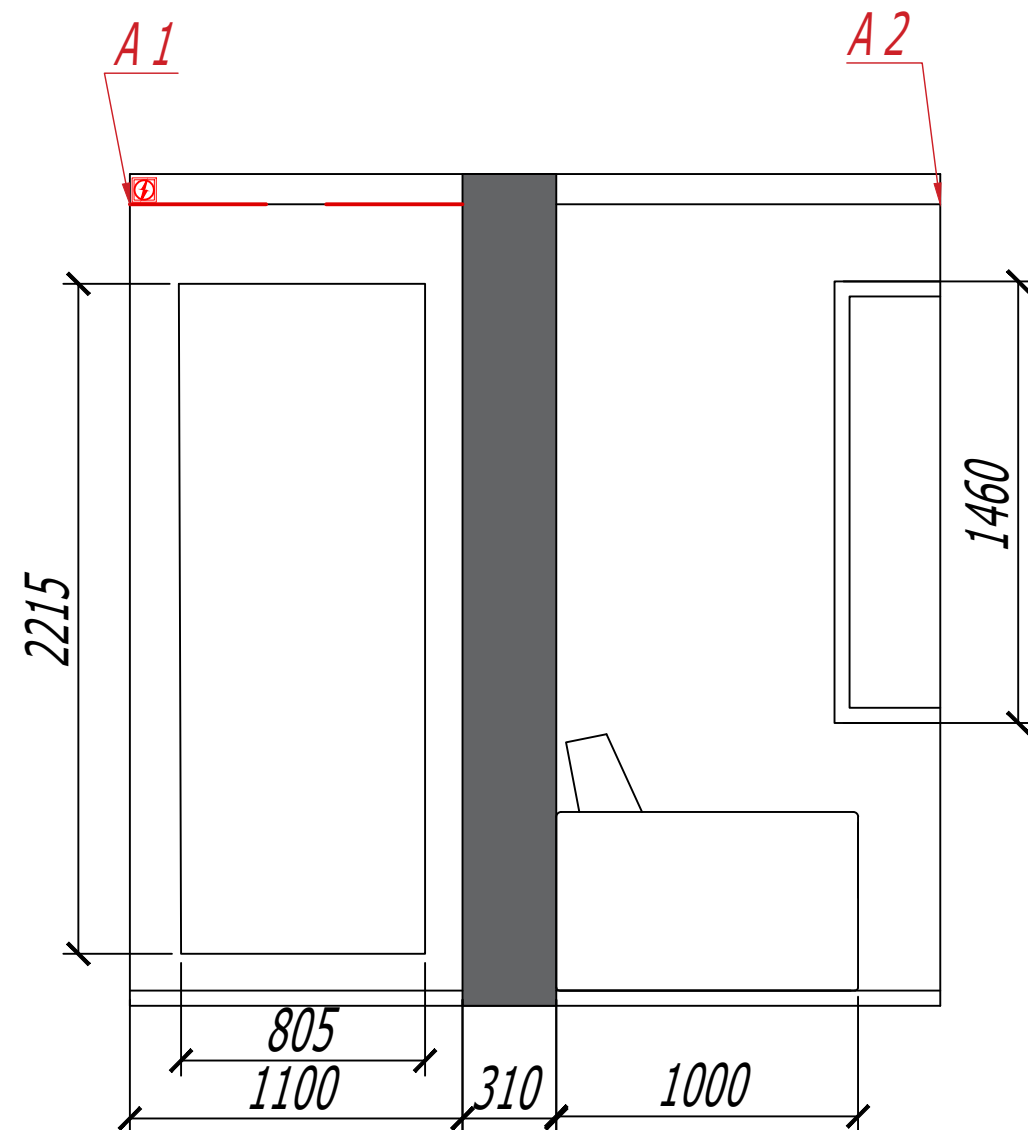


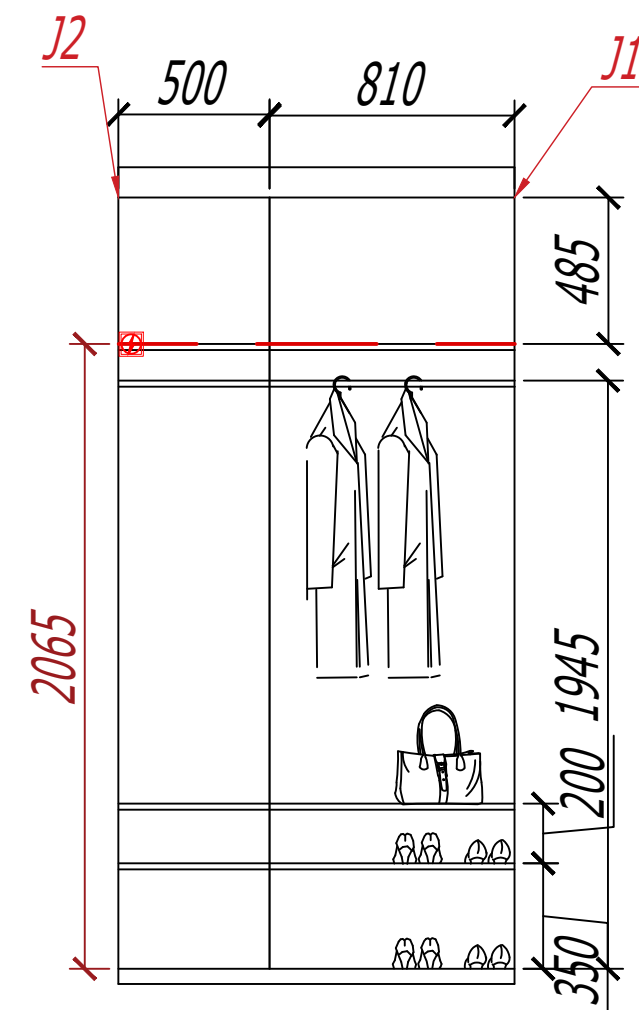

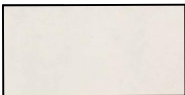Обозначение	Наименование	Площадь	Обозначение	Наименование
	Инженерная доска · Auswood · Mineral · Дуб Quartz, размер 1200x150x10мм	69,30 м.кв.		Стык напольных покрытий
	Плитка Marazzi Scenario Crogiole 200x200 мм белая	5,44м.кв.		Встроенная мебель
	Плитка Керамогранит NUANCES AVORIO SQ. (NU05BA) КЕРАМОГРАНИТ NUANCES AVORIO SQ. (NU05BA) 600x1200 мм бежевый	6,31 м.кв.		Начало укладки напольного покрытия
	Микроцемент	5,67 м.кв.		

- Примечание :
1. Полы во всех помещениях квартиры сделать в один уровень .
 2. Шов между напольными покрытиями , осуществляется с помощью герметика в цвет покрытия , расположить под дверным полотном .
 3. Площади напольных покрытий даны без учета запаса и подрезок .
 4. Окончательное количество уточнить при оформлении покупки в специализированных салонах -магазинах .




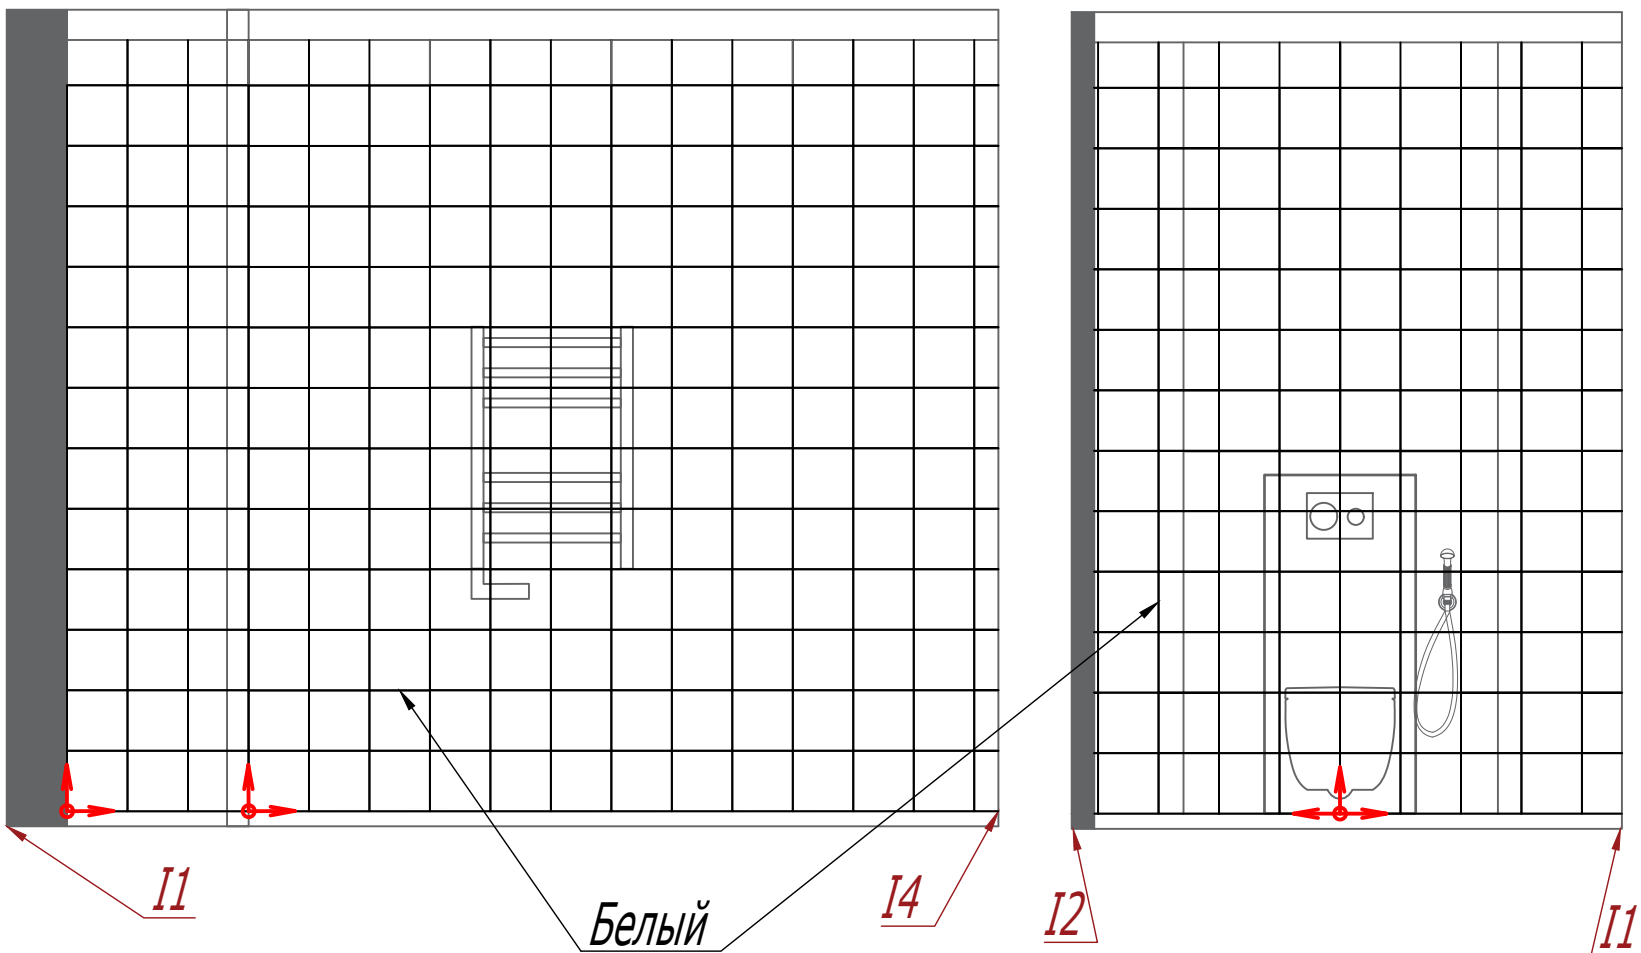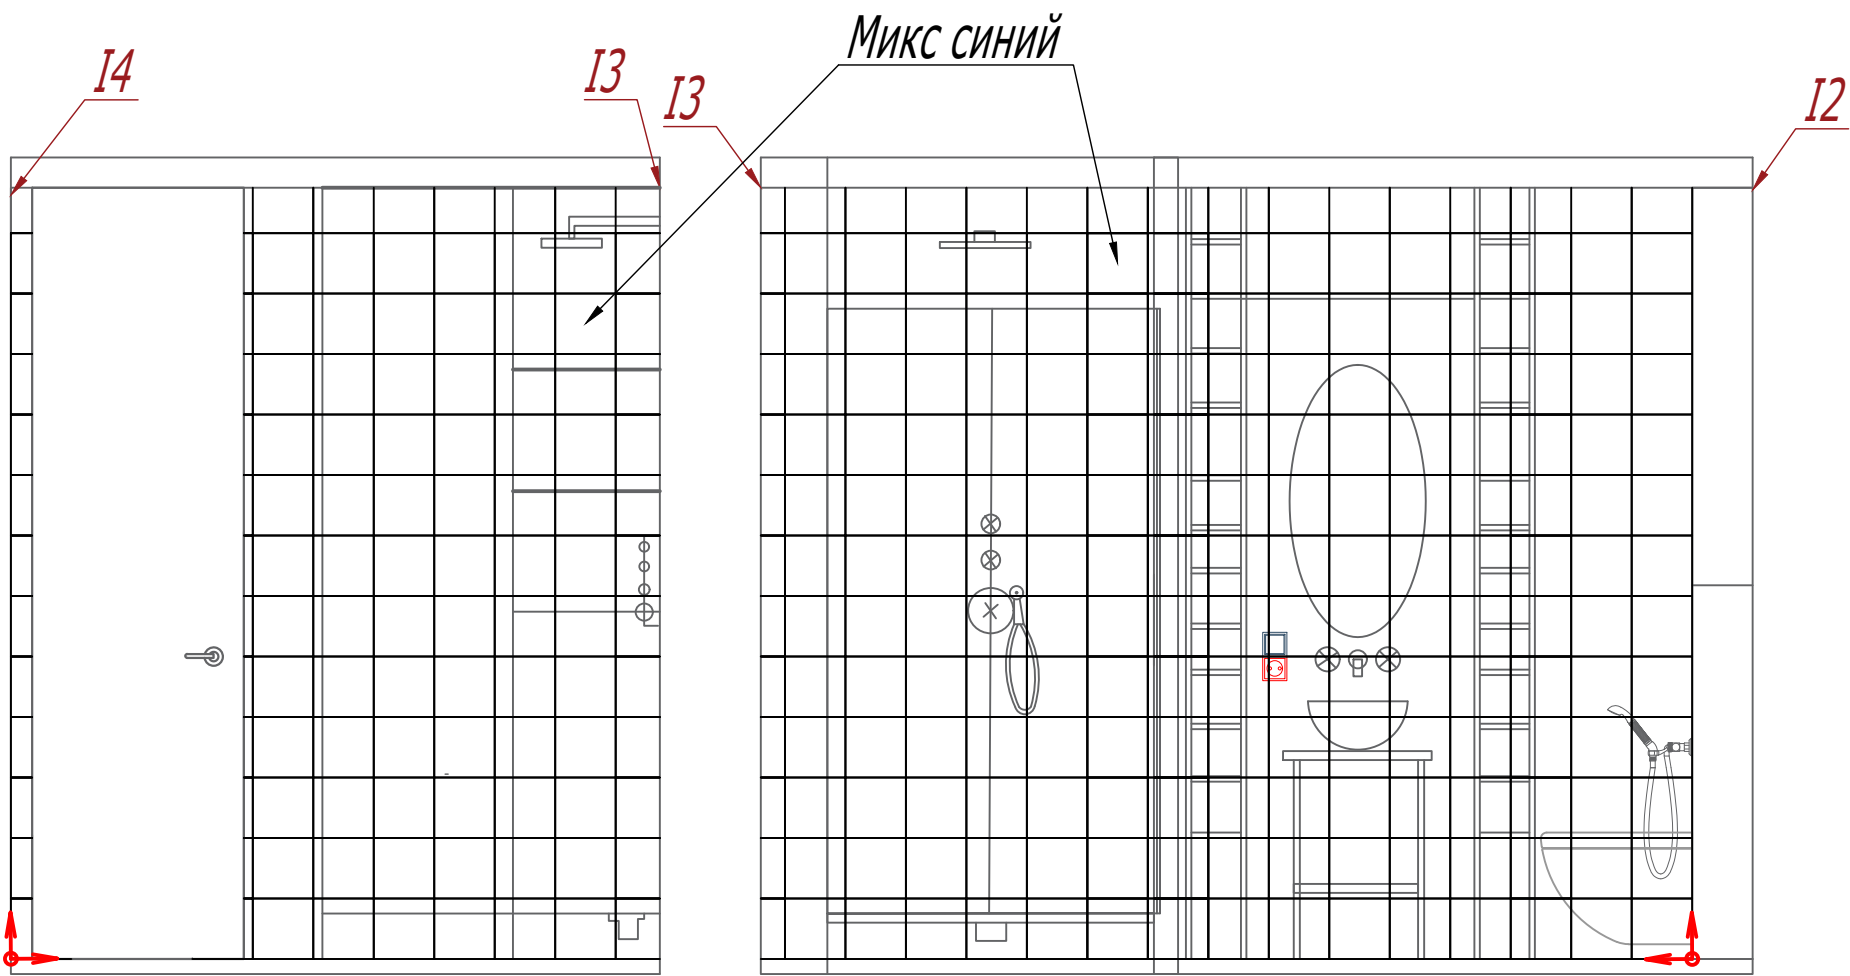


Спецификация плитки на стены

Обозначение	Наименование	Площадь
	Плитка Marazzi Scenario Crogiolo 200x200 мм белая	11,54 м.кв.
	Плитка Marazzi Scenario Crogiolo 200x200 мм Сценарий декора микс синий	12,30 м.кв.
	Начало укладки покрытия	


- Примечание :
1. Укладки плитки на стены формат 200 на 200 мм .
 2. Шов плитки на полу должен совпадать со швом плитки на стене .
 3. Раскладка плитки дана без учета швов .
 4. Заполнение швов выполнить из двухкомпонентной эпоксидной фуги .

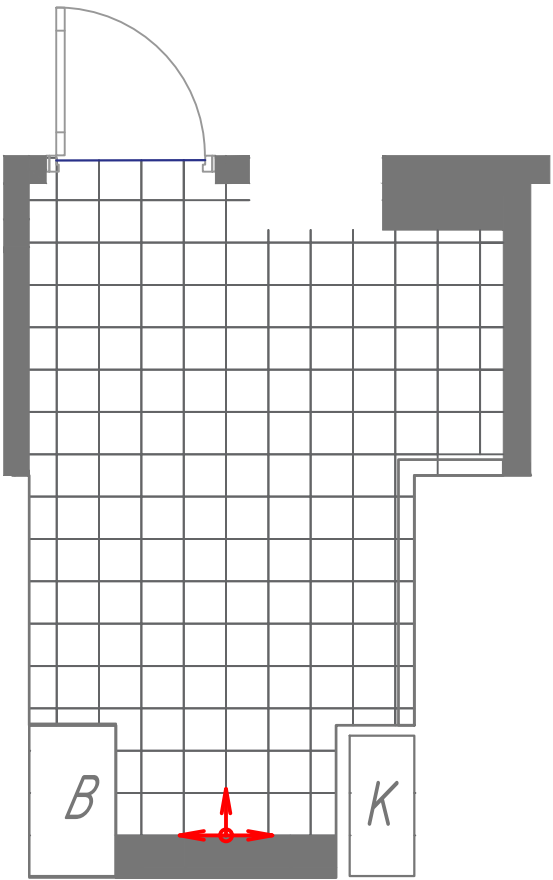



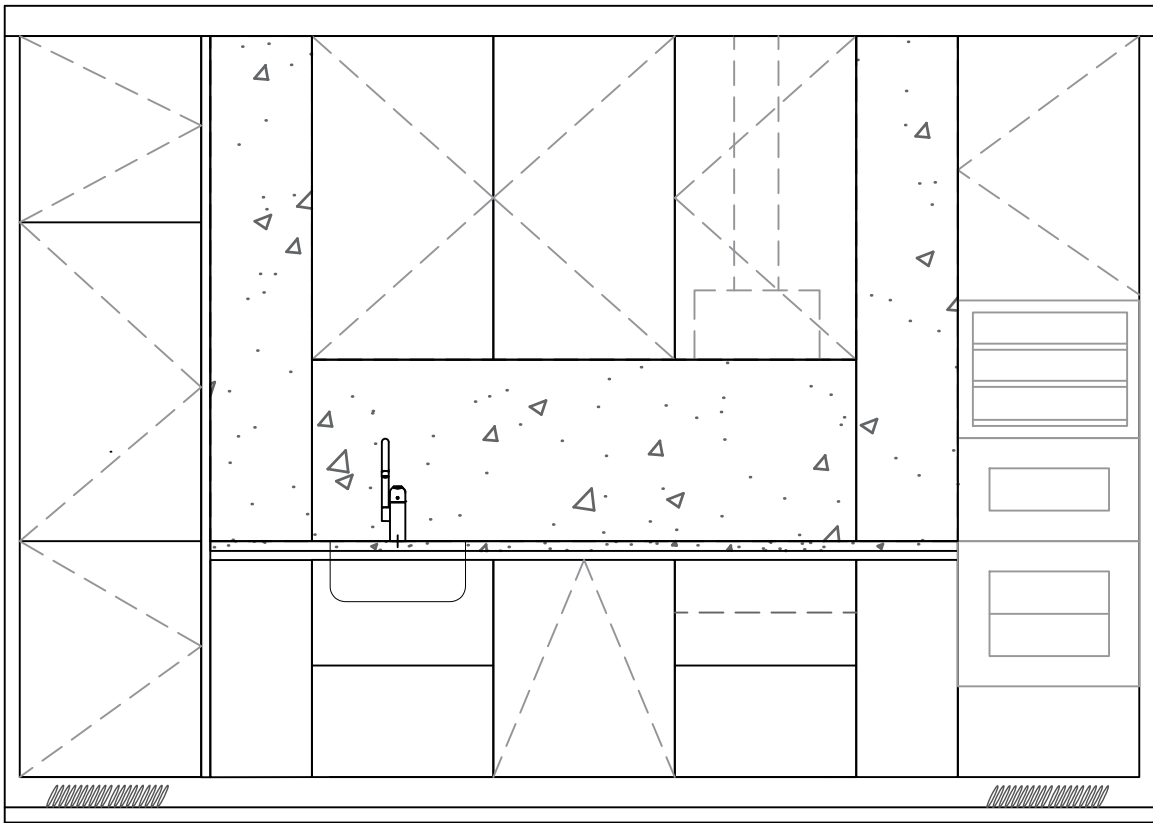


Спецификация плитки на кухню


Обозначение	Наименование	Площадь
	КЕРАМОГРАНИТ NUANCES BIANCO COCCIO OT ITALGRANITI (ИТАЛИЯ) 1200 на 2800 мм	3,77 м.кв.

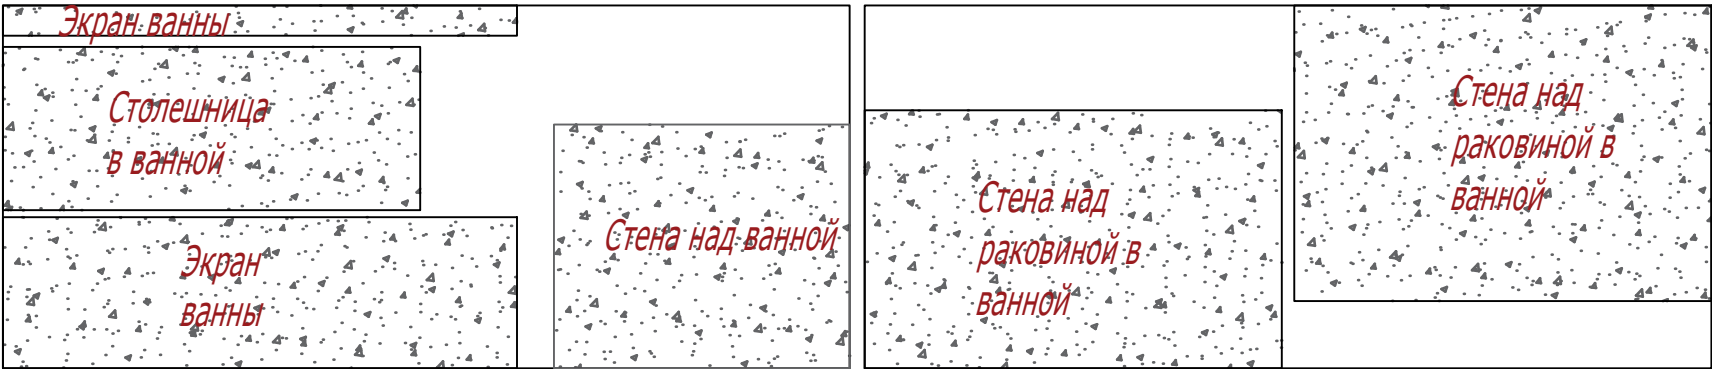

Торец столешницы на кухне
Торец столешницы в ванной

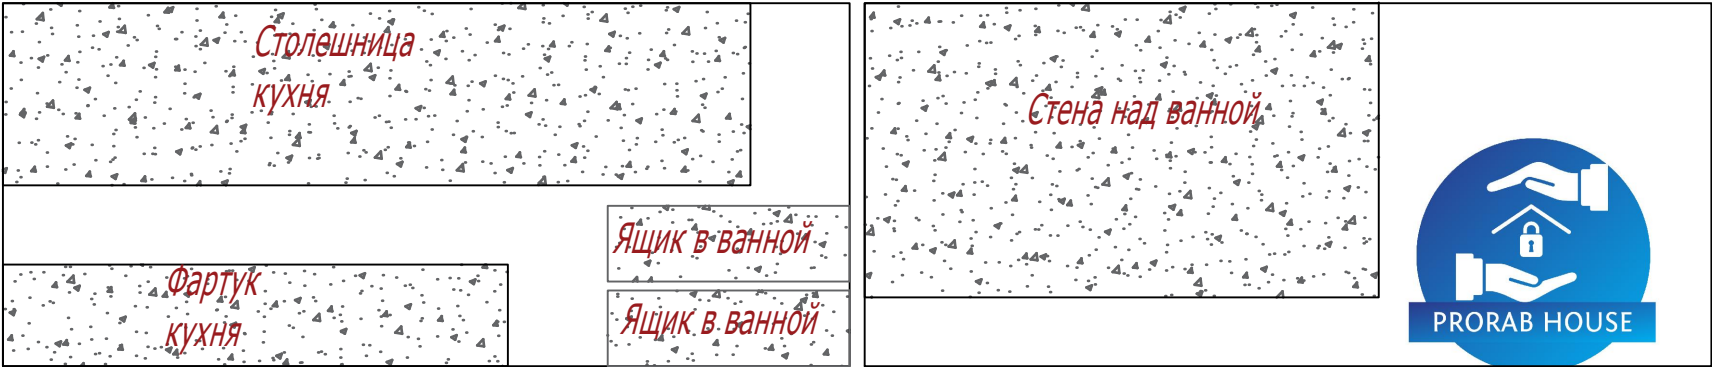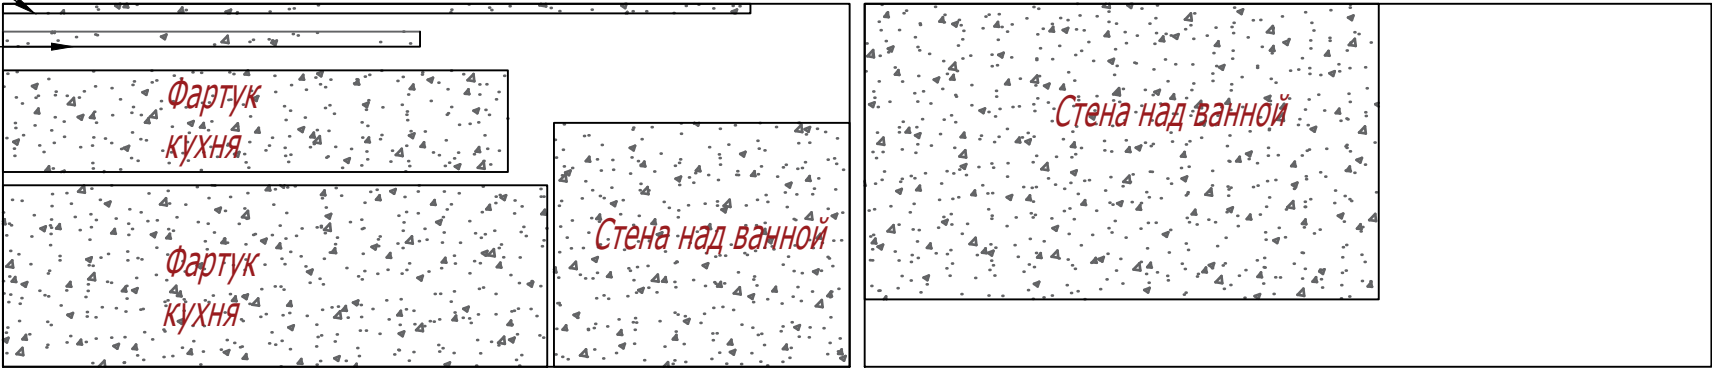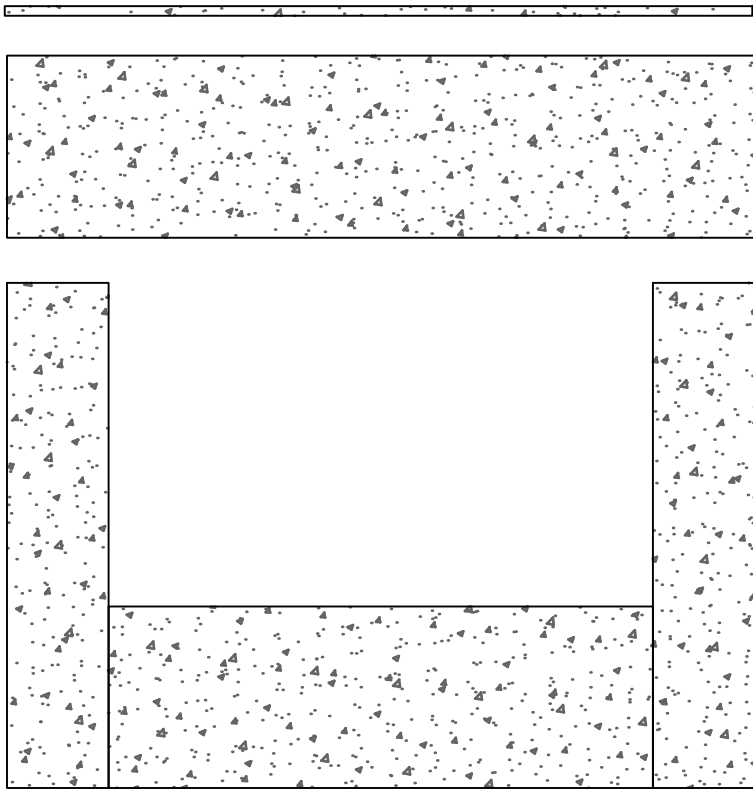



Обозначение	Наименование	Площадь
	Скрытый плинтус	21,92 м.п.
	Теневой зазор	28,96 м.п.
	Чистовой рез+силиконовый герметик	1,90 м.п.

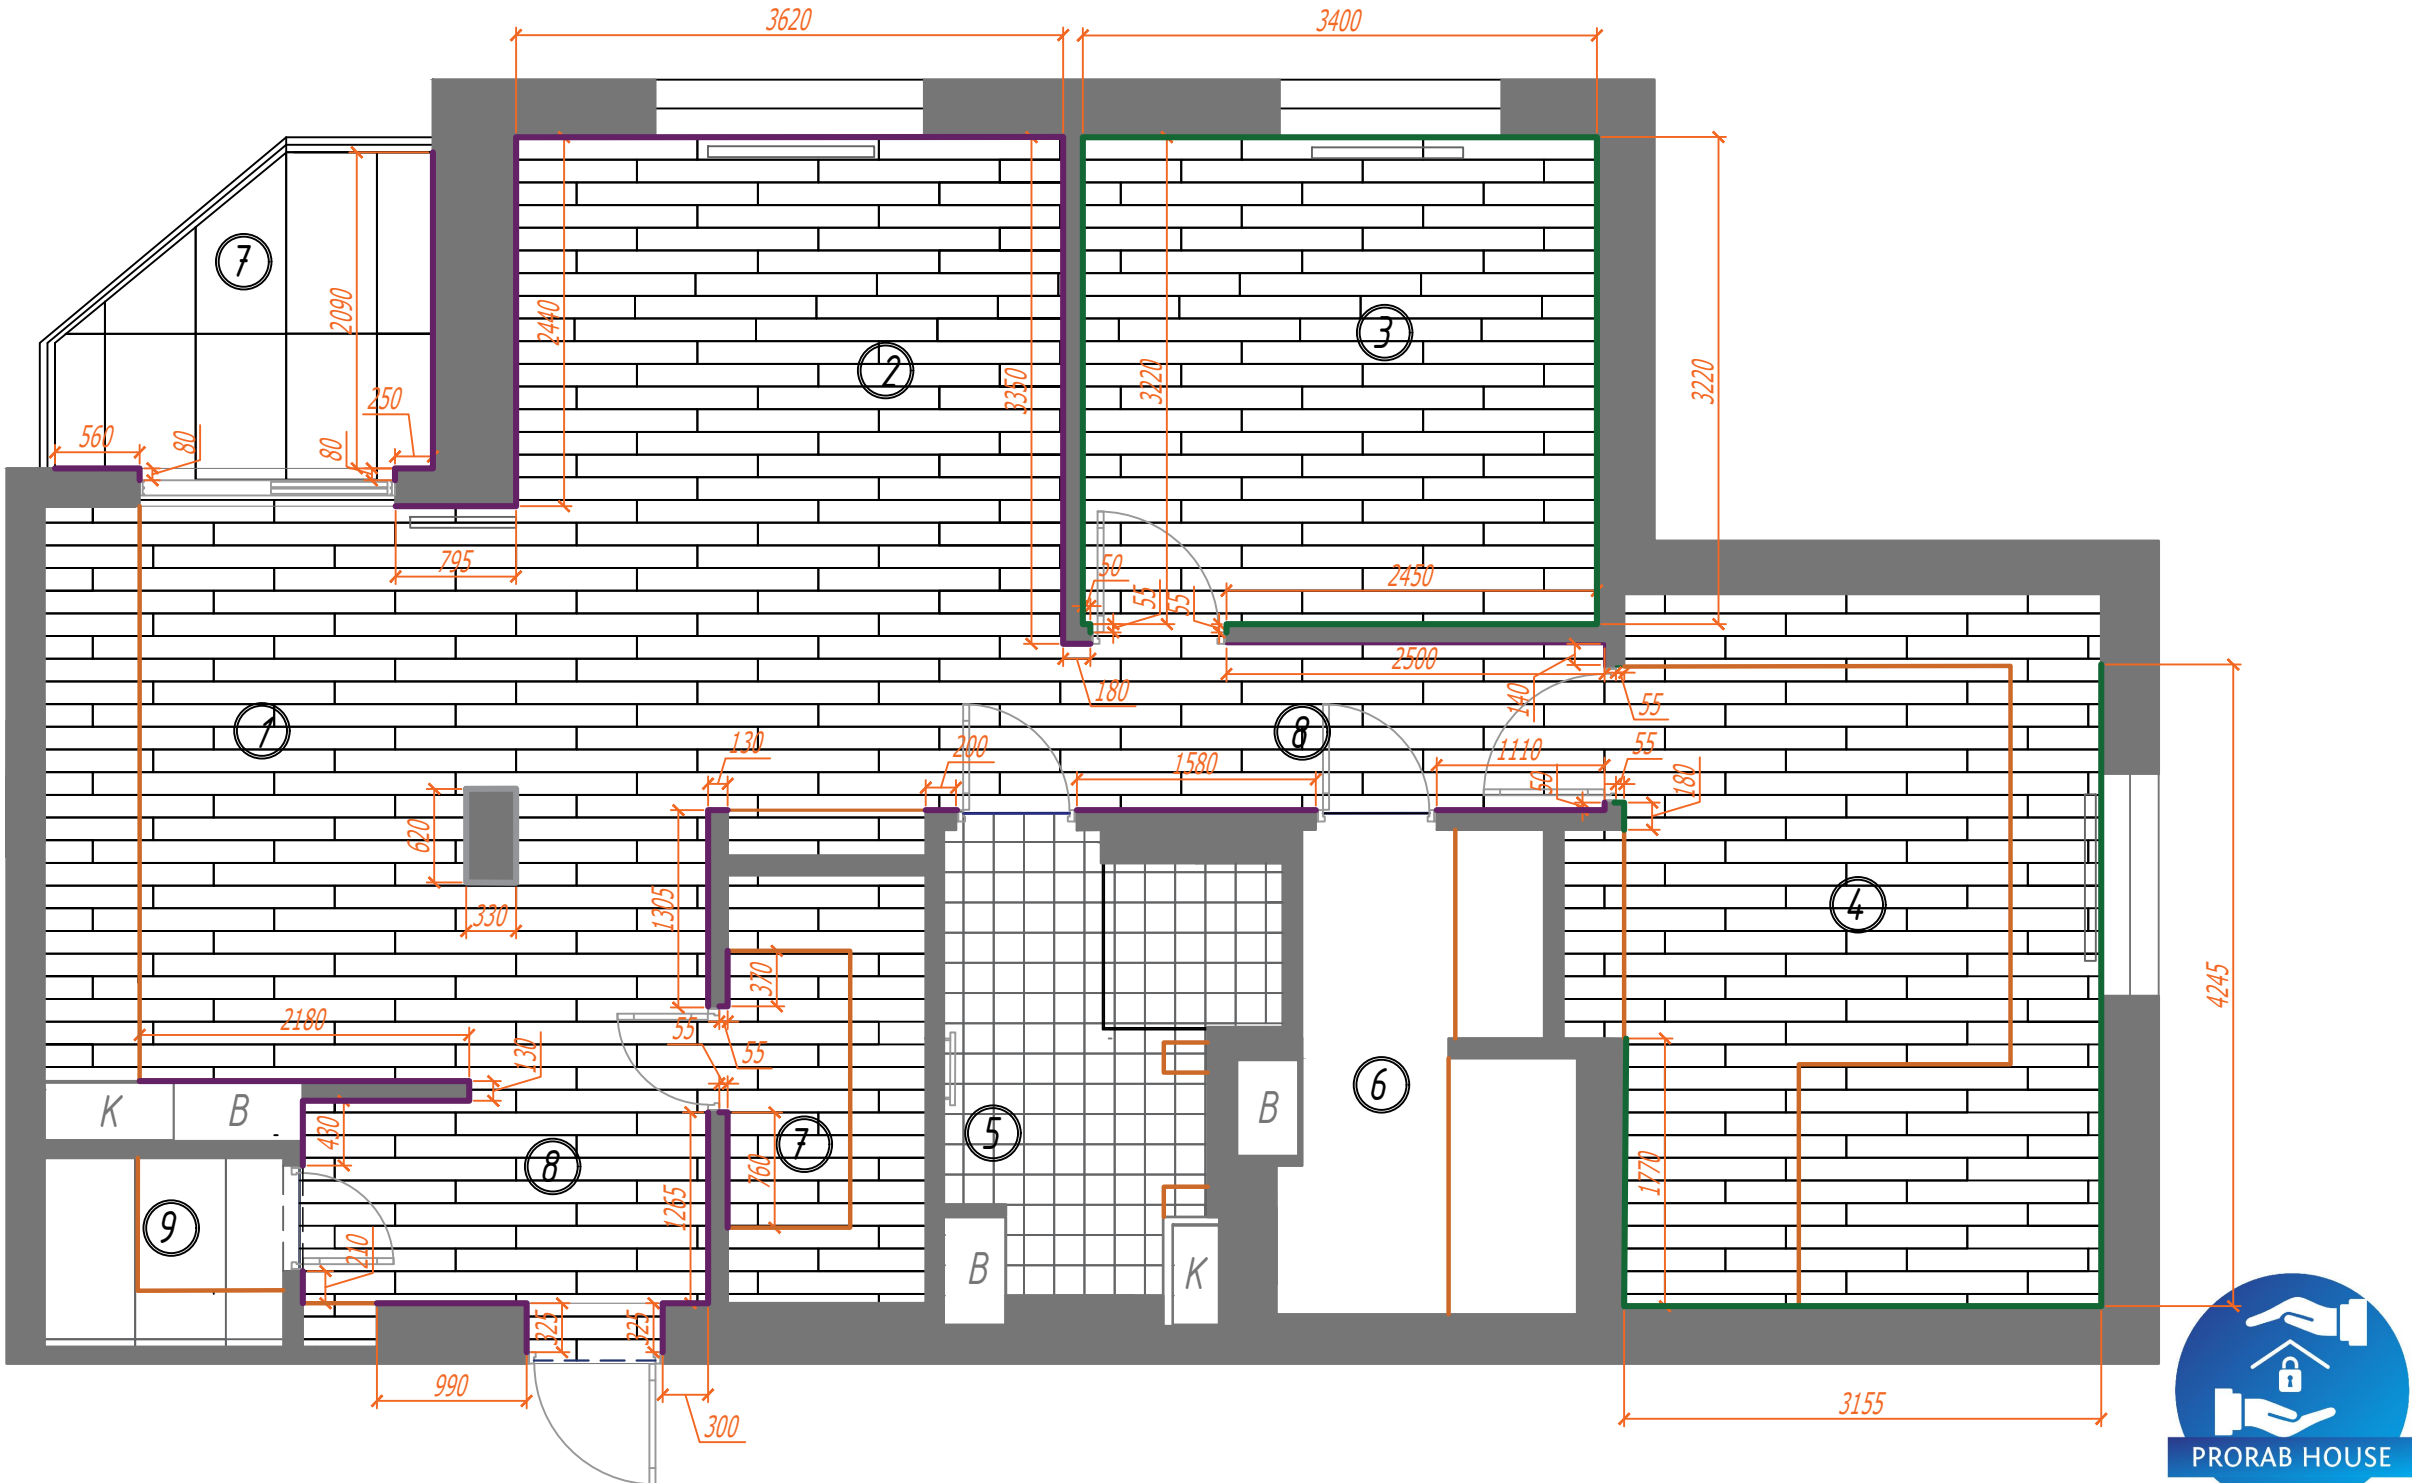

Обозначение	Наименование	Площадь лоджия	Площадь санузел 1	Площадь санузел 2
	Активный теплый пол	3,99 м.кв.	2,52 м.кв.	2,0 м.кв.

- Примечание :
- 1. Монтаж осуществляется под стяжку .
 - 2. Проверить целостность кабеля перед укладкой стяжки .
 - 3. Уточнить зональную план -схему после выбора и утверждения заказчиком модели и типа электрического теплого пола .

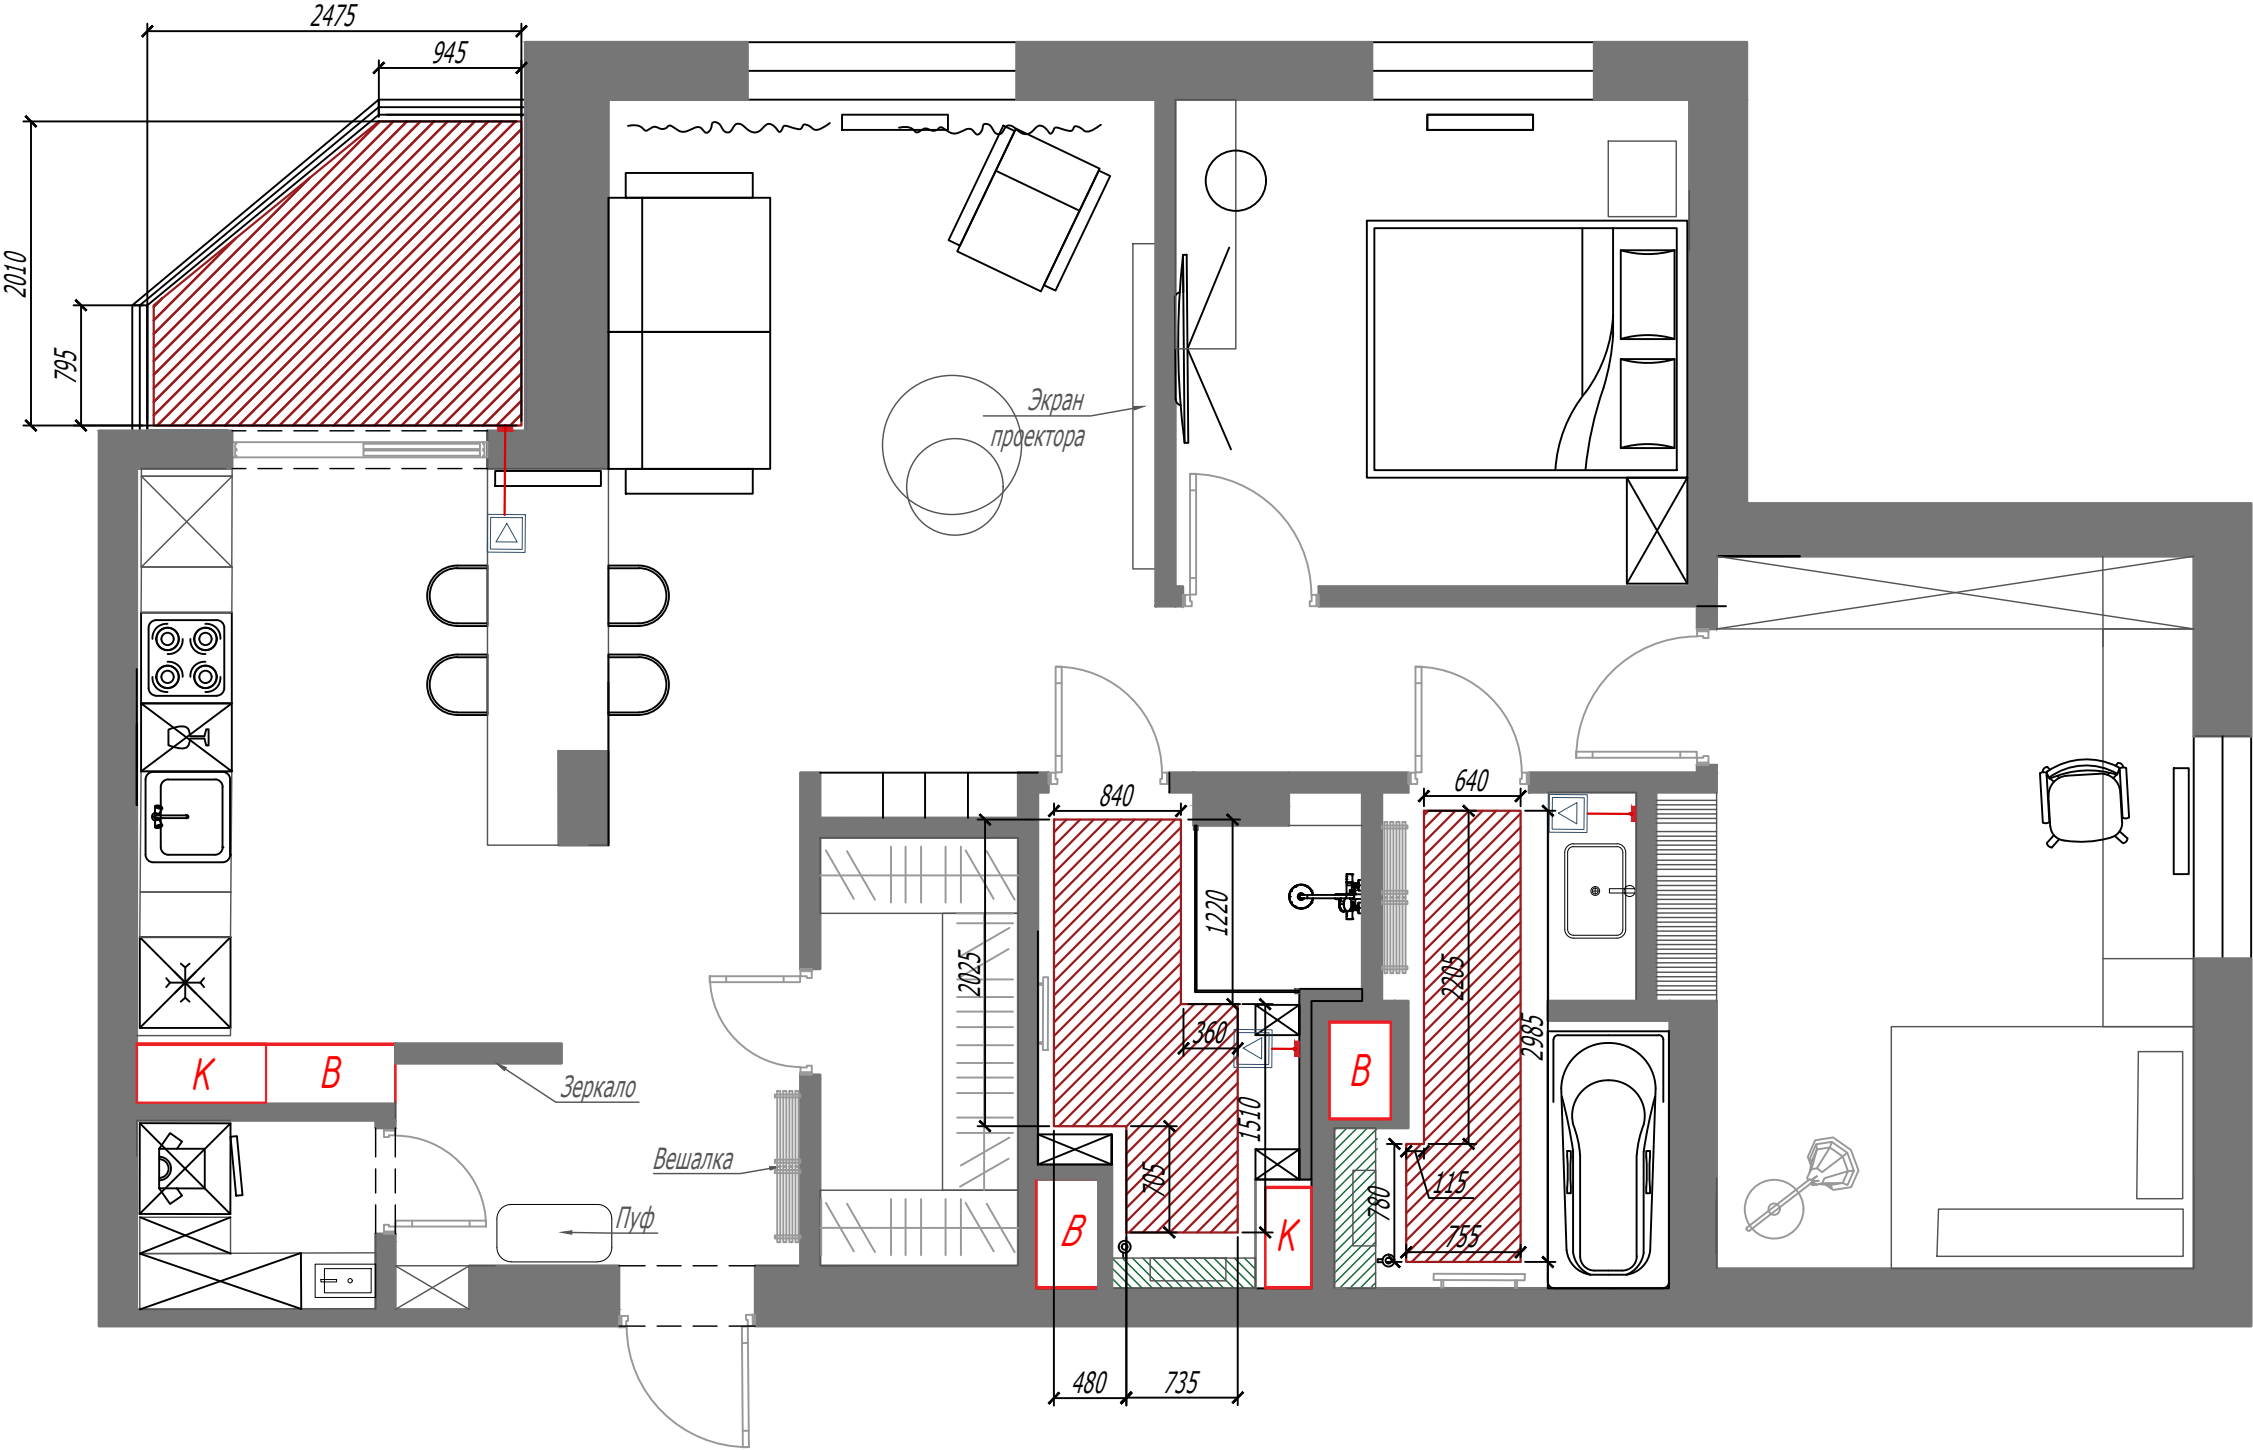

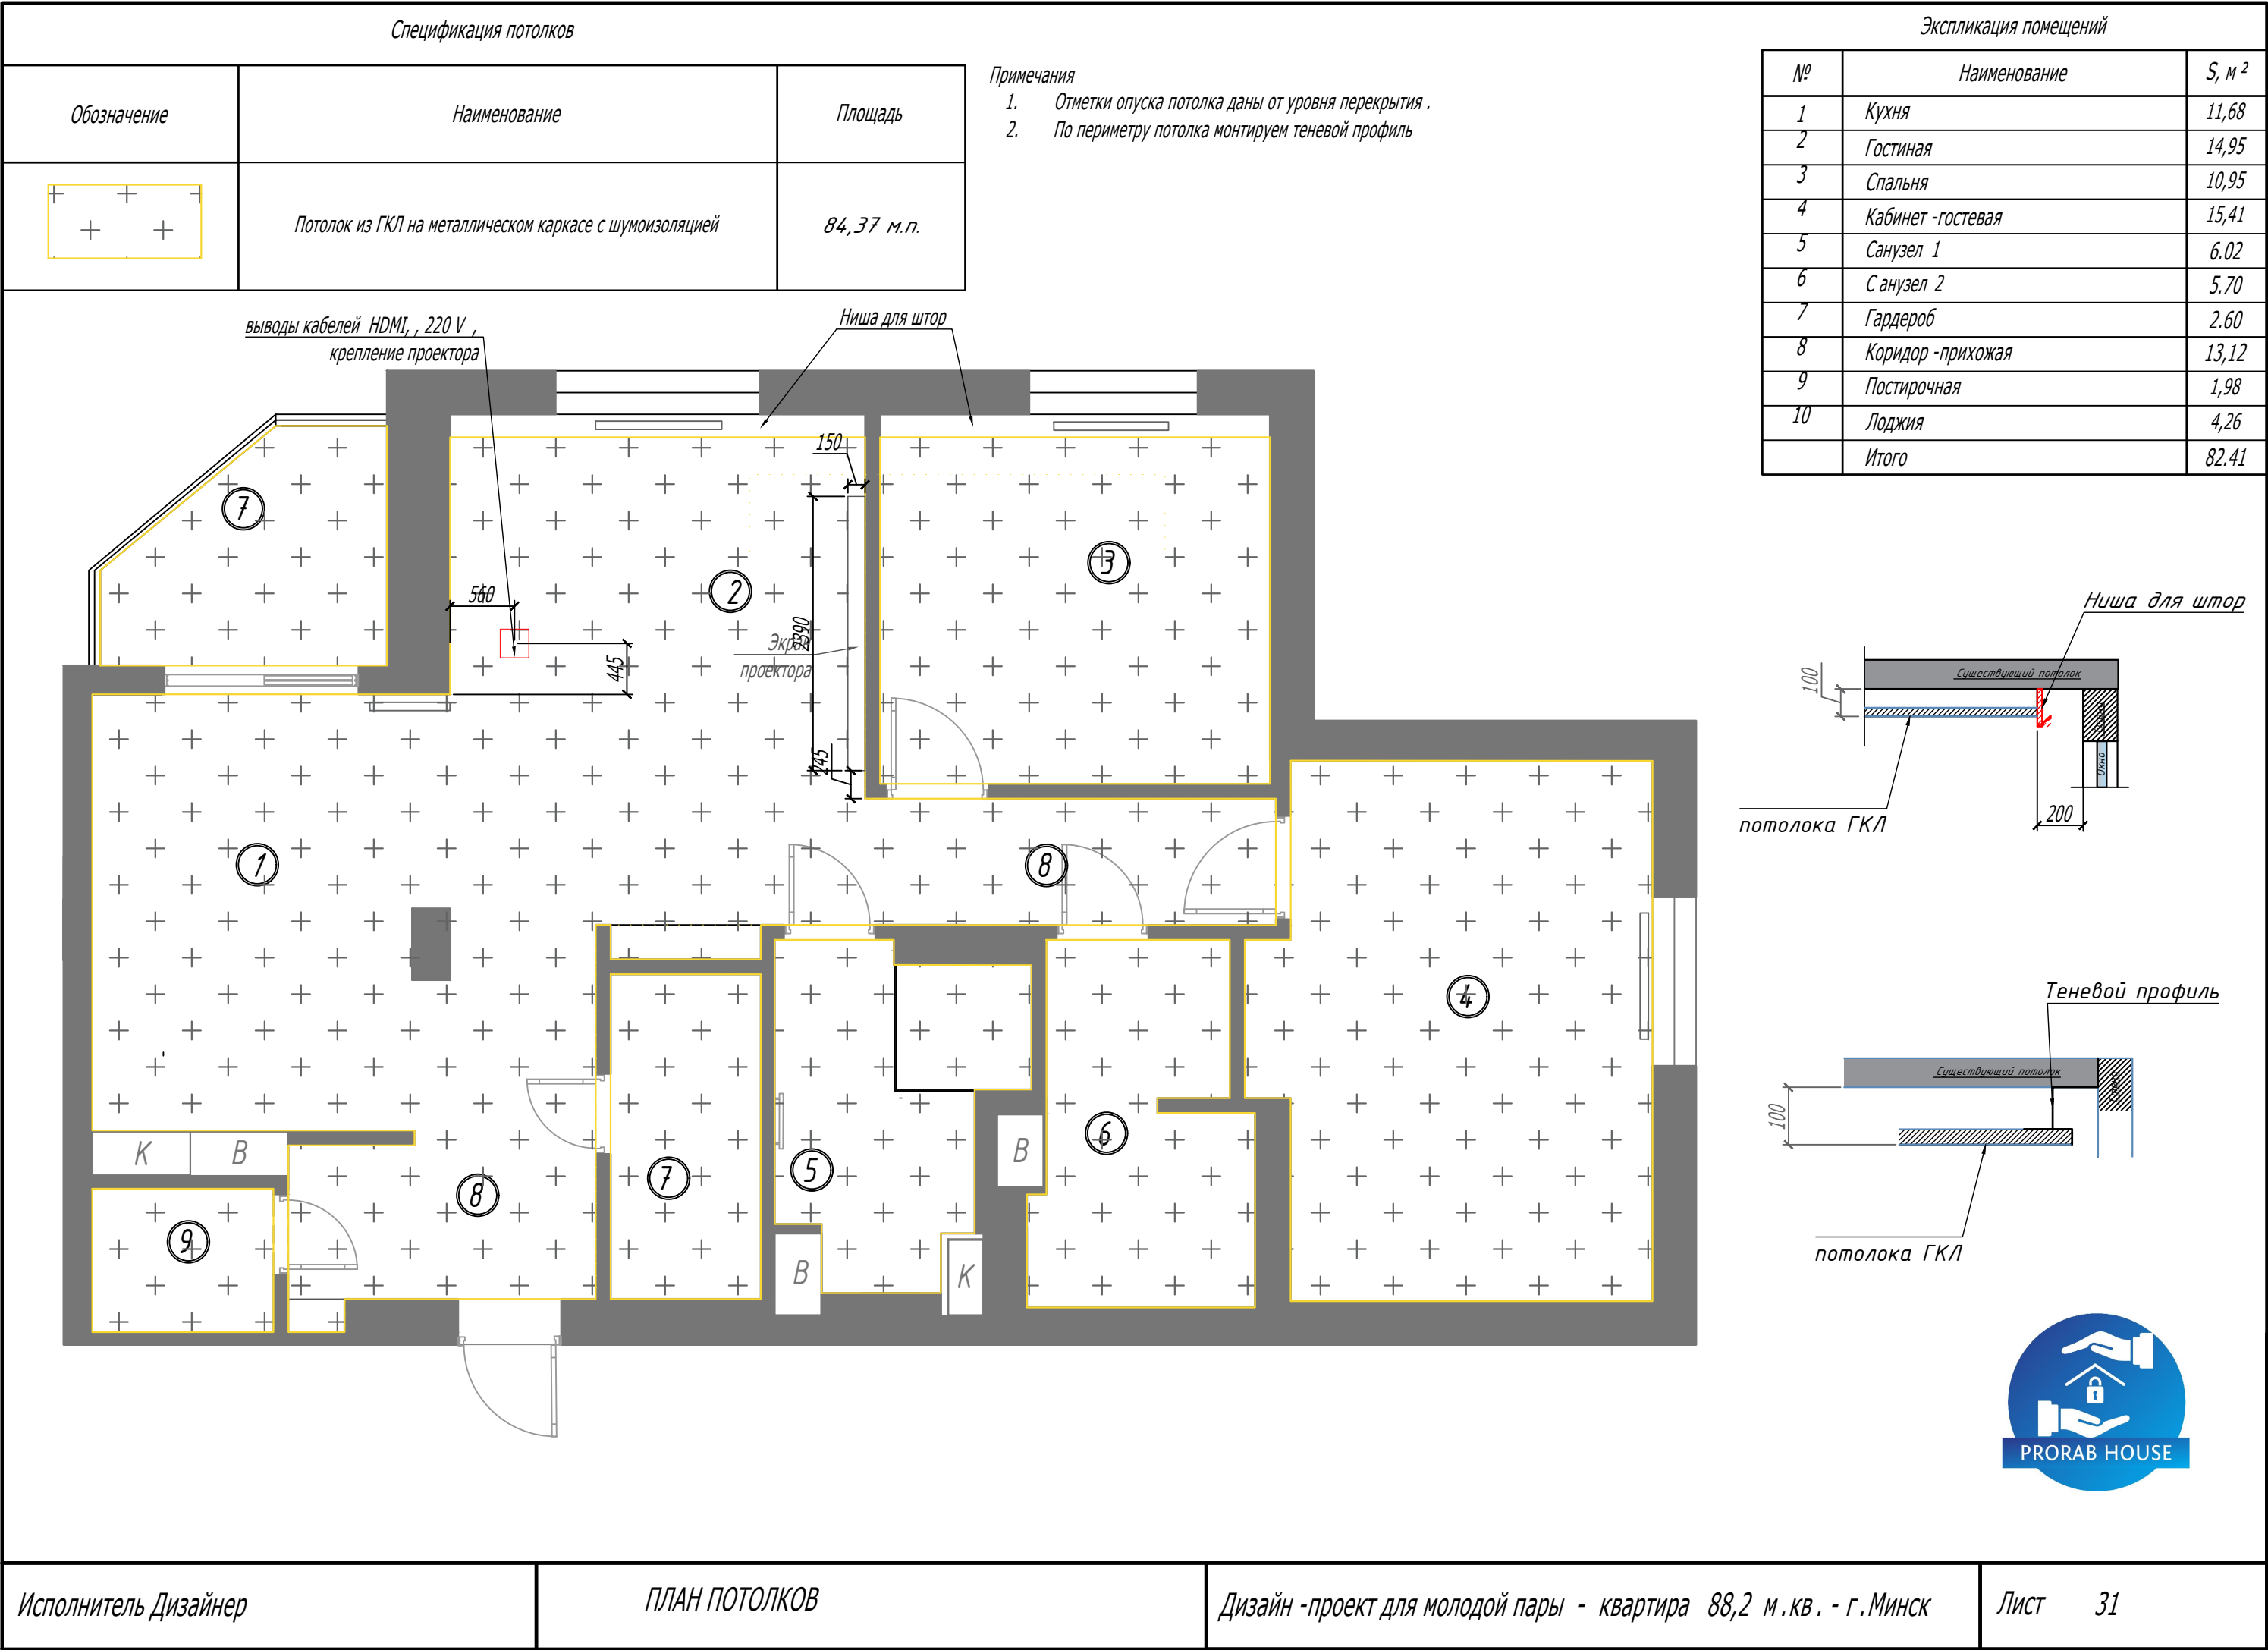

выводы кабелей HDMI , 220 V ,
крепление проектора

Ниша для штор

560


445

Экран проектора

150

2390

445

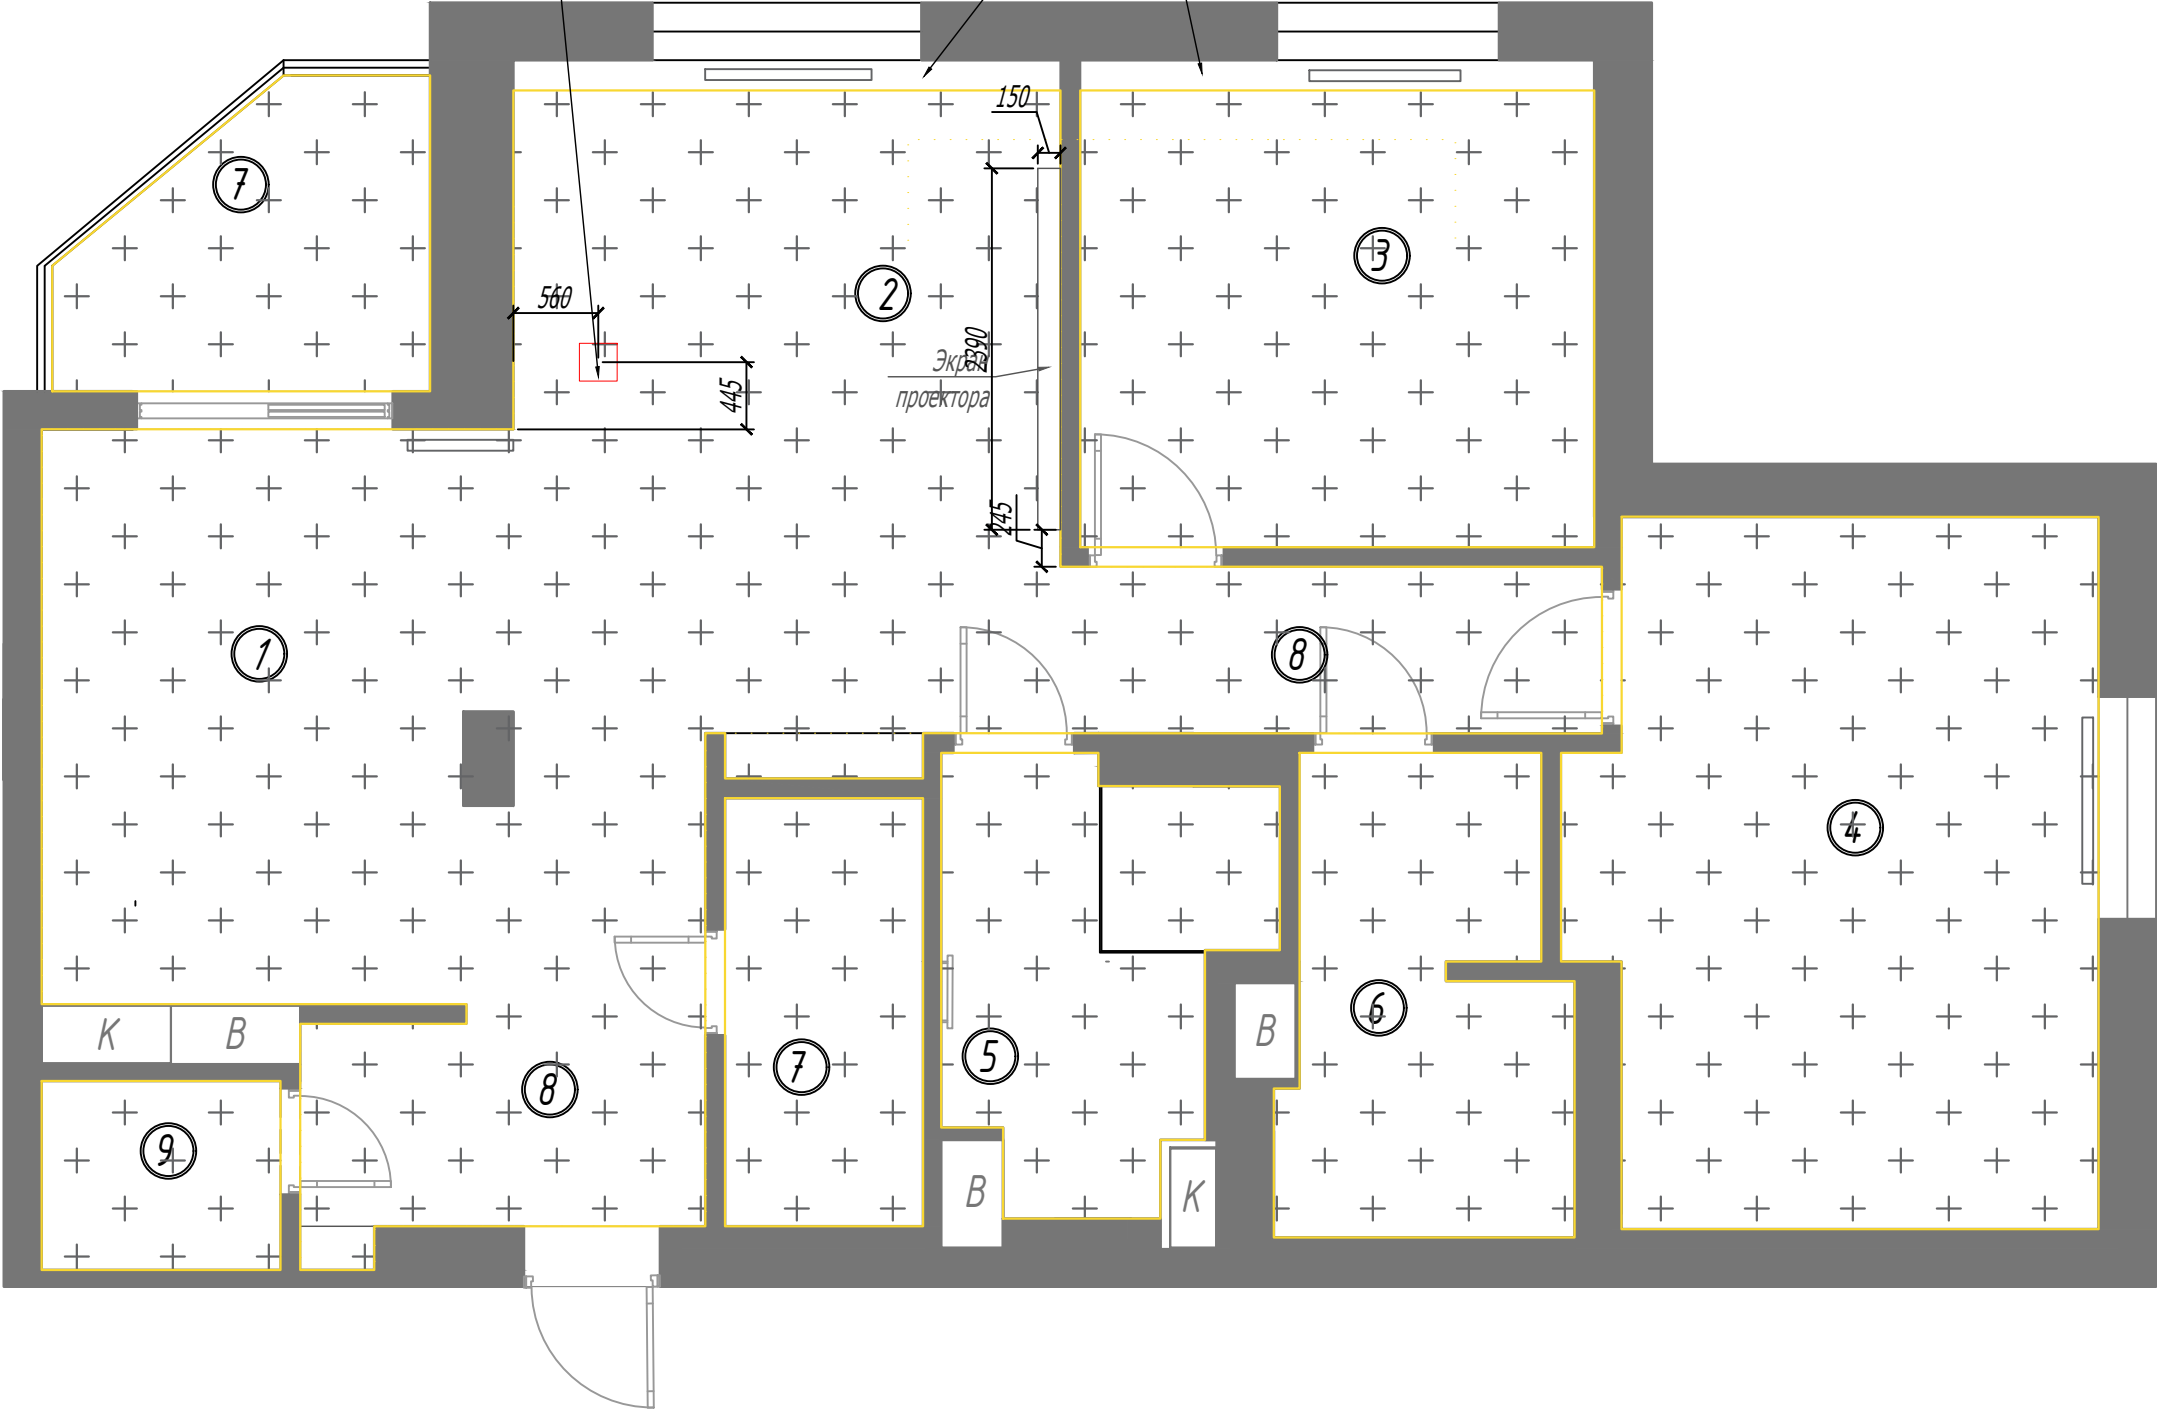

7

2

3

1

8

4

6

5

7

8

9

К

В

В

К


Ниша для штор

Существующий потолок

100

200

потолока ГКЛ

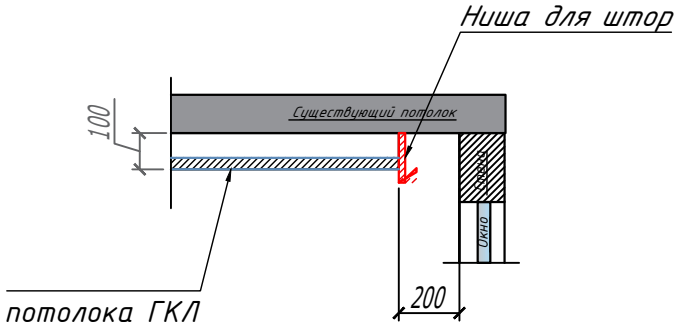


Теневой профиль

Существующий потолок

100

потолока ГКЛ

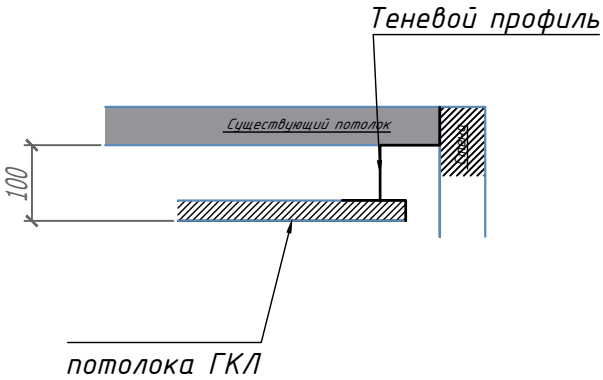

Экспликация помещений

№	Наименование	S, м ²
1	Кухня	11,68
2	Гостиная	14,95
3	Спальня	10,95
4	Кабинет -гостевая	15,41
5	Санузел 1	6.02
6	Санузел 2	5.70
7	Гардероб	2.60
8	Коридор -прихожая	13,12
9	Постирочная	1,98
10	Лоджия	4,26
	Итого	82.41



Исполнитель Дизайнер

ПЛАН ПОТОЛКОВ


Дизайн -проект для молодой пары - квартира 88,2 м.кв. - г.Минск

Лист 31

Формат А3

Спецификация отделочных материалов стен

Обозначение	Наименование	Площадь, м ²
	Краска Benjamin Moore цвет RAL Classic 5014	5,62
	Краска Benjamin Moore цвет OC-45 (swiss coffee)	121,60
	Моющаяся краска Caparol Amphibolin Pro RAL Classic 9010	24,31
	Керамогранит	52,11
	Микроцемент RAL Classic 5014	5,91

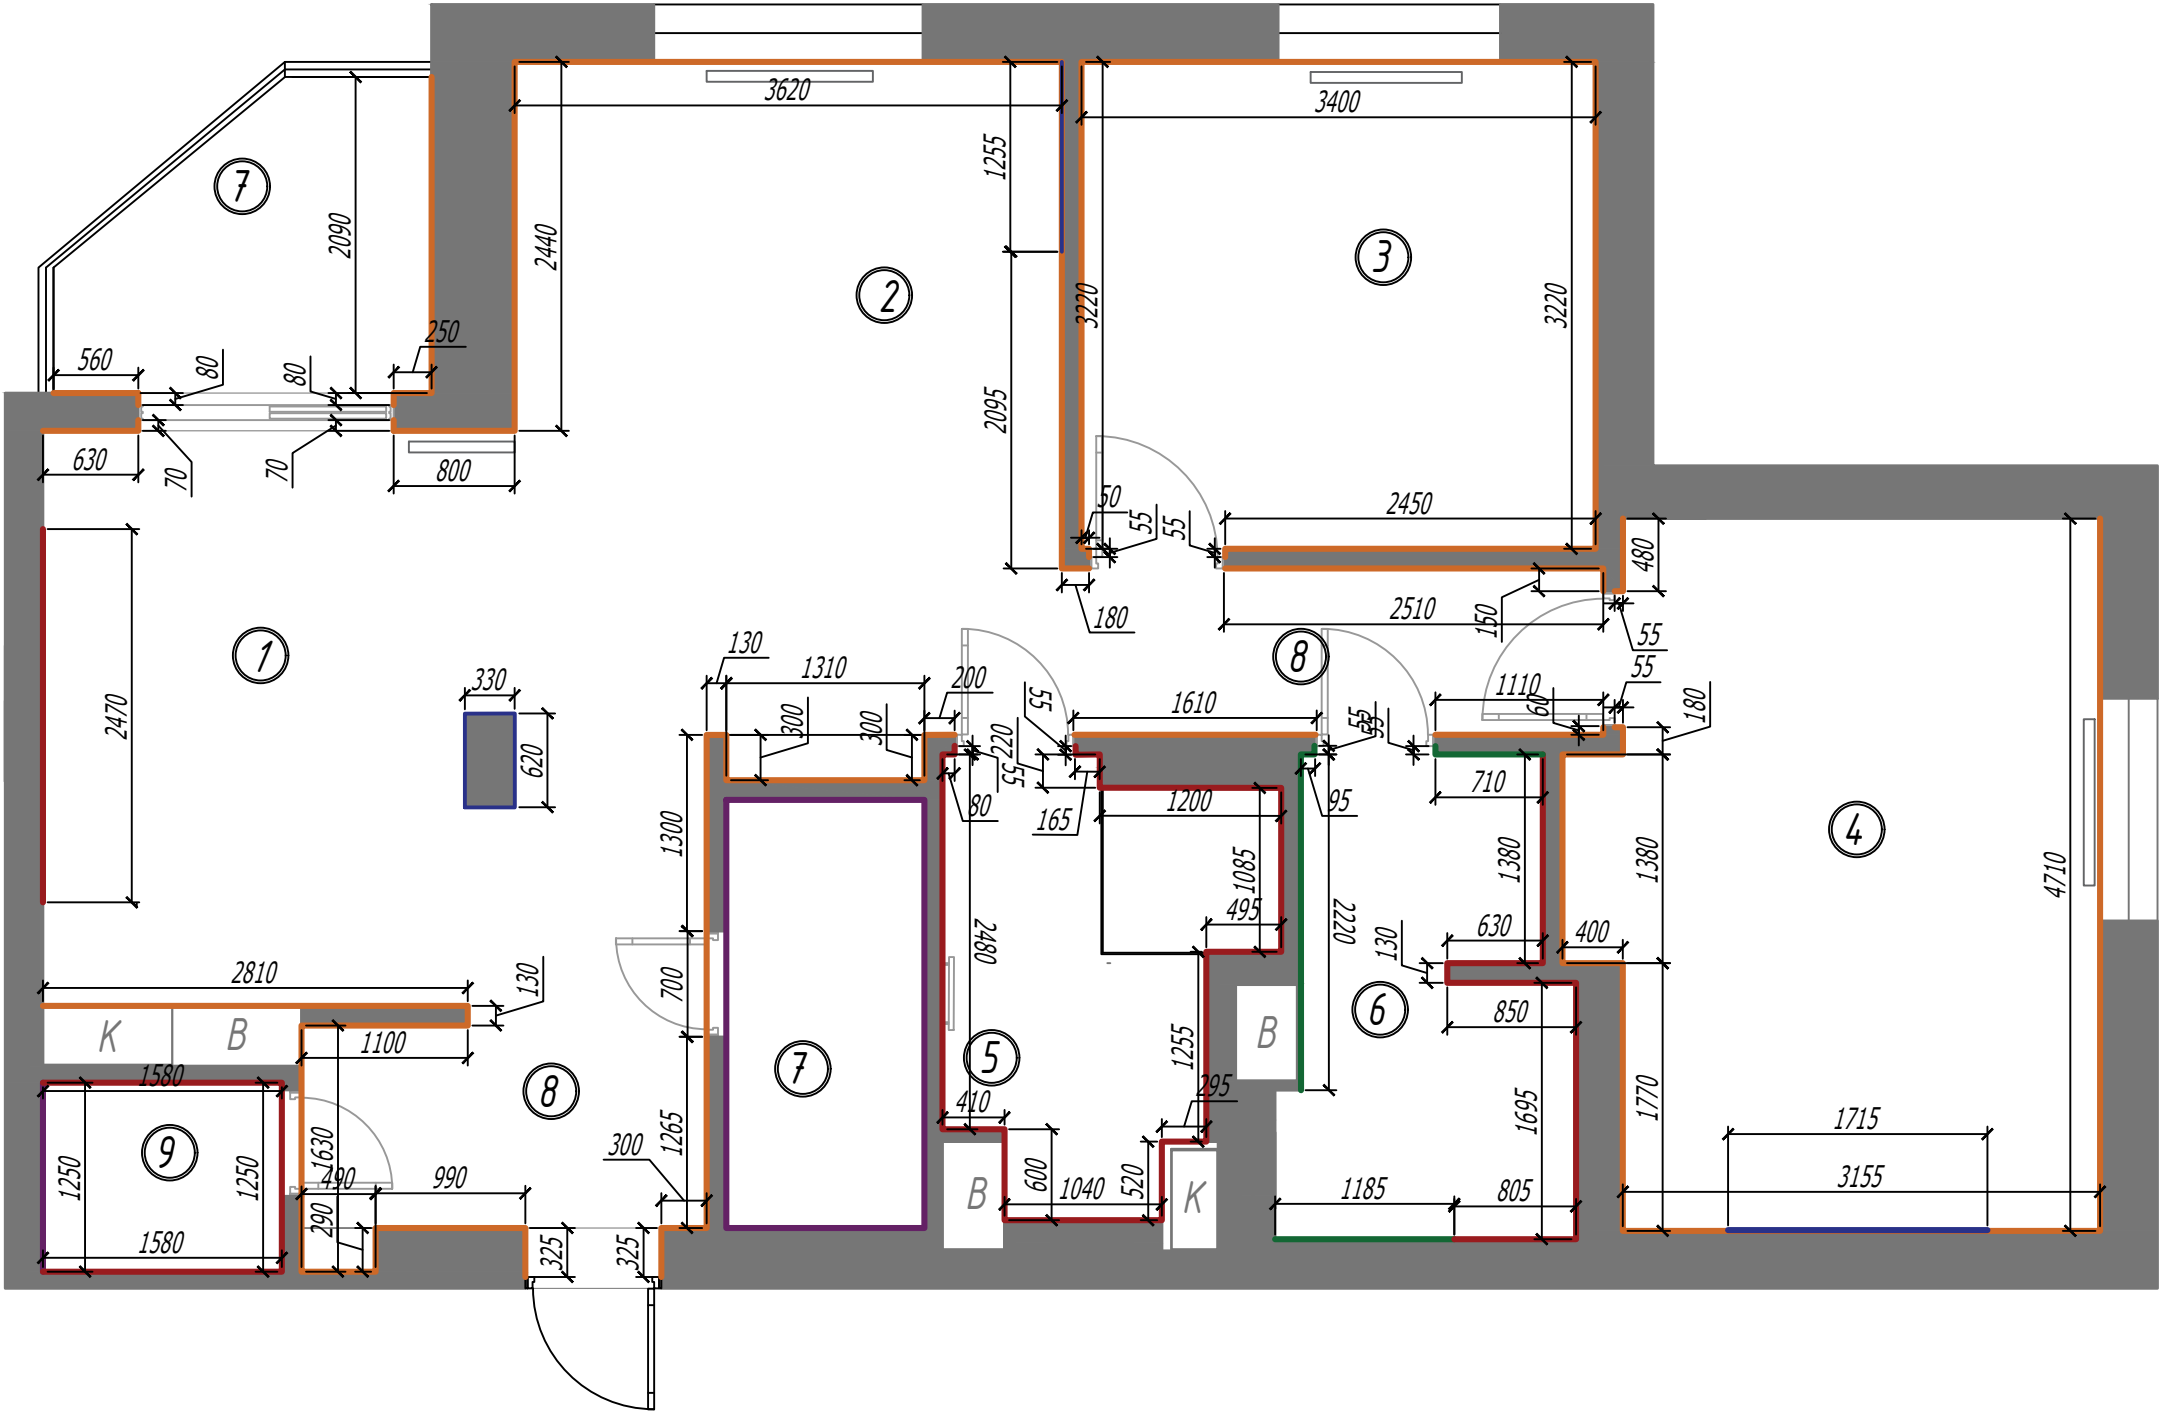


Спецификация дверей



Обозначение	Наименование	Высота , мм	Широта , мм	Количество , шт
ДП 1	Дверь входная	2200	900	1
ДП 2	Дверь скрытого монтажа прямого открывания, отрывание правое	2200	700	2
ДП 3	Дверь скрытого монтажа прямого открывания, отрывание левое	2550	800	2
ДП 4	Дверь скрытого монтажа прямого открывания, отрывание правое	2550	900	2
ДП 5	Дверь на лоджию раздвижной системы	2550	1695	1


Примечание :



1. Подготовка дверного полотна - грунт под покраску .
2. Произвести монтаж скрытых ограничителей открывания дверей *Fantom* (Австралия) на этапе чистовой отделки .
3. Проверить фактическую привязку расположения дверных ручек относительно выключателей расположенных рядом с дверными проемами .

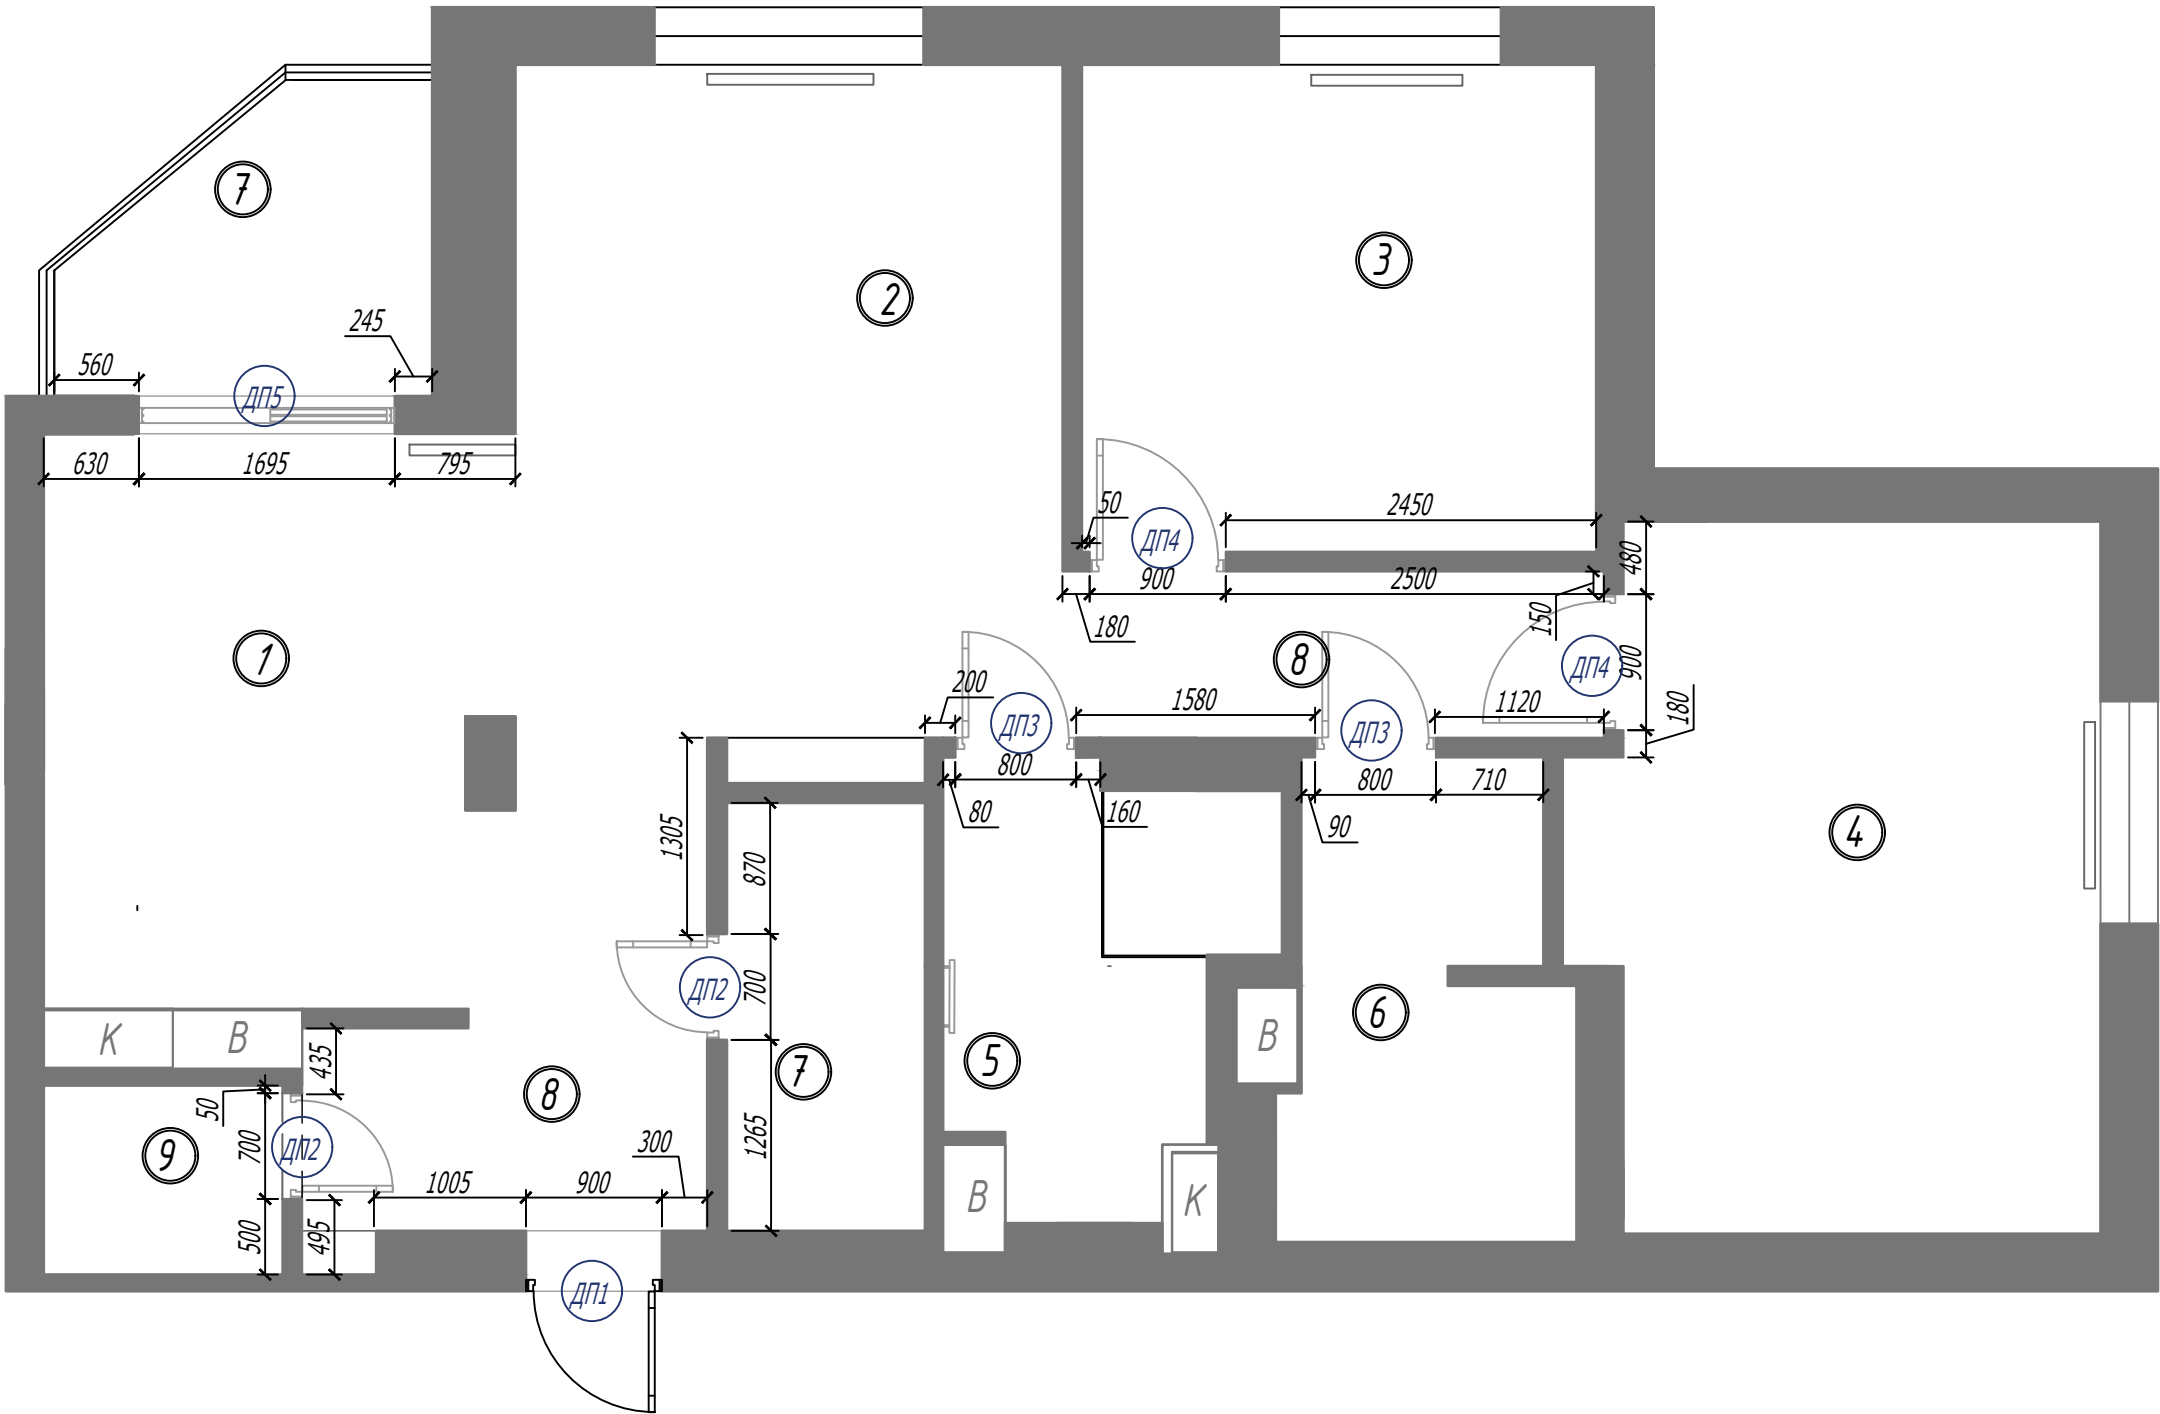

Спецификация оборудования

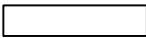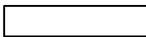Обозначение	Наименование	Высота , мм	Ширина , мм	Количество , шт
	Стальной трубчатый радиатор КЗТО Параллели В 1-750-28	784	701	1
	Стальной трубчатый радиатор КЗТО Параллели В 1-500-44	784	1101	3
	Вытяжной вентилятор Vortice Punto Evo ME 100 LL T	159	159	2
	ВЕНТИЛЯЦИОННАЯ РЕШЕТКА SCHIBERG ТЕХНО ПРО	200	200	2

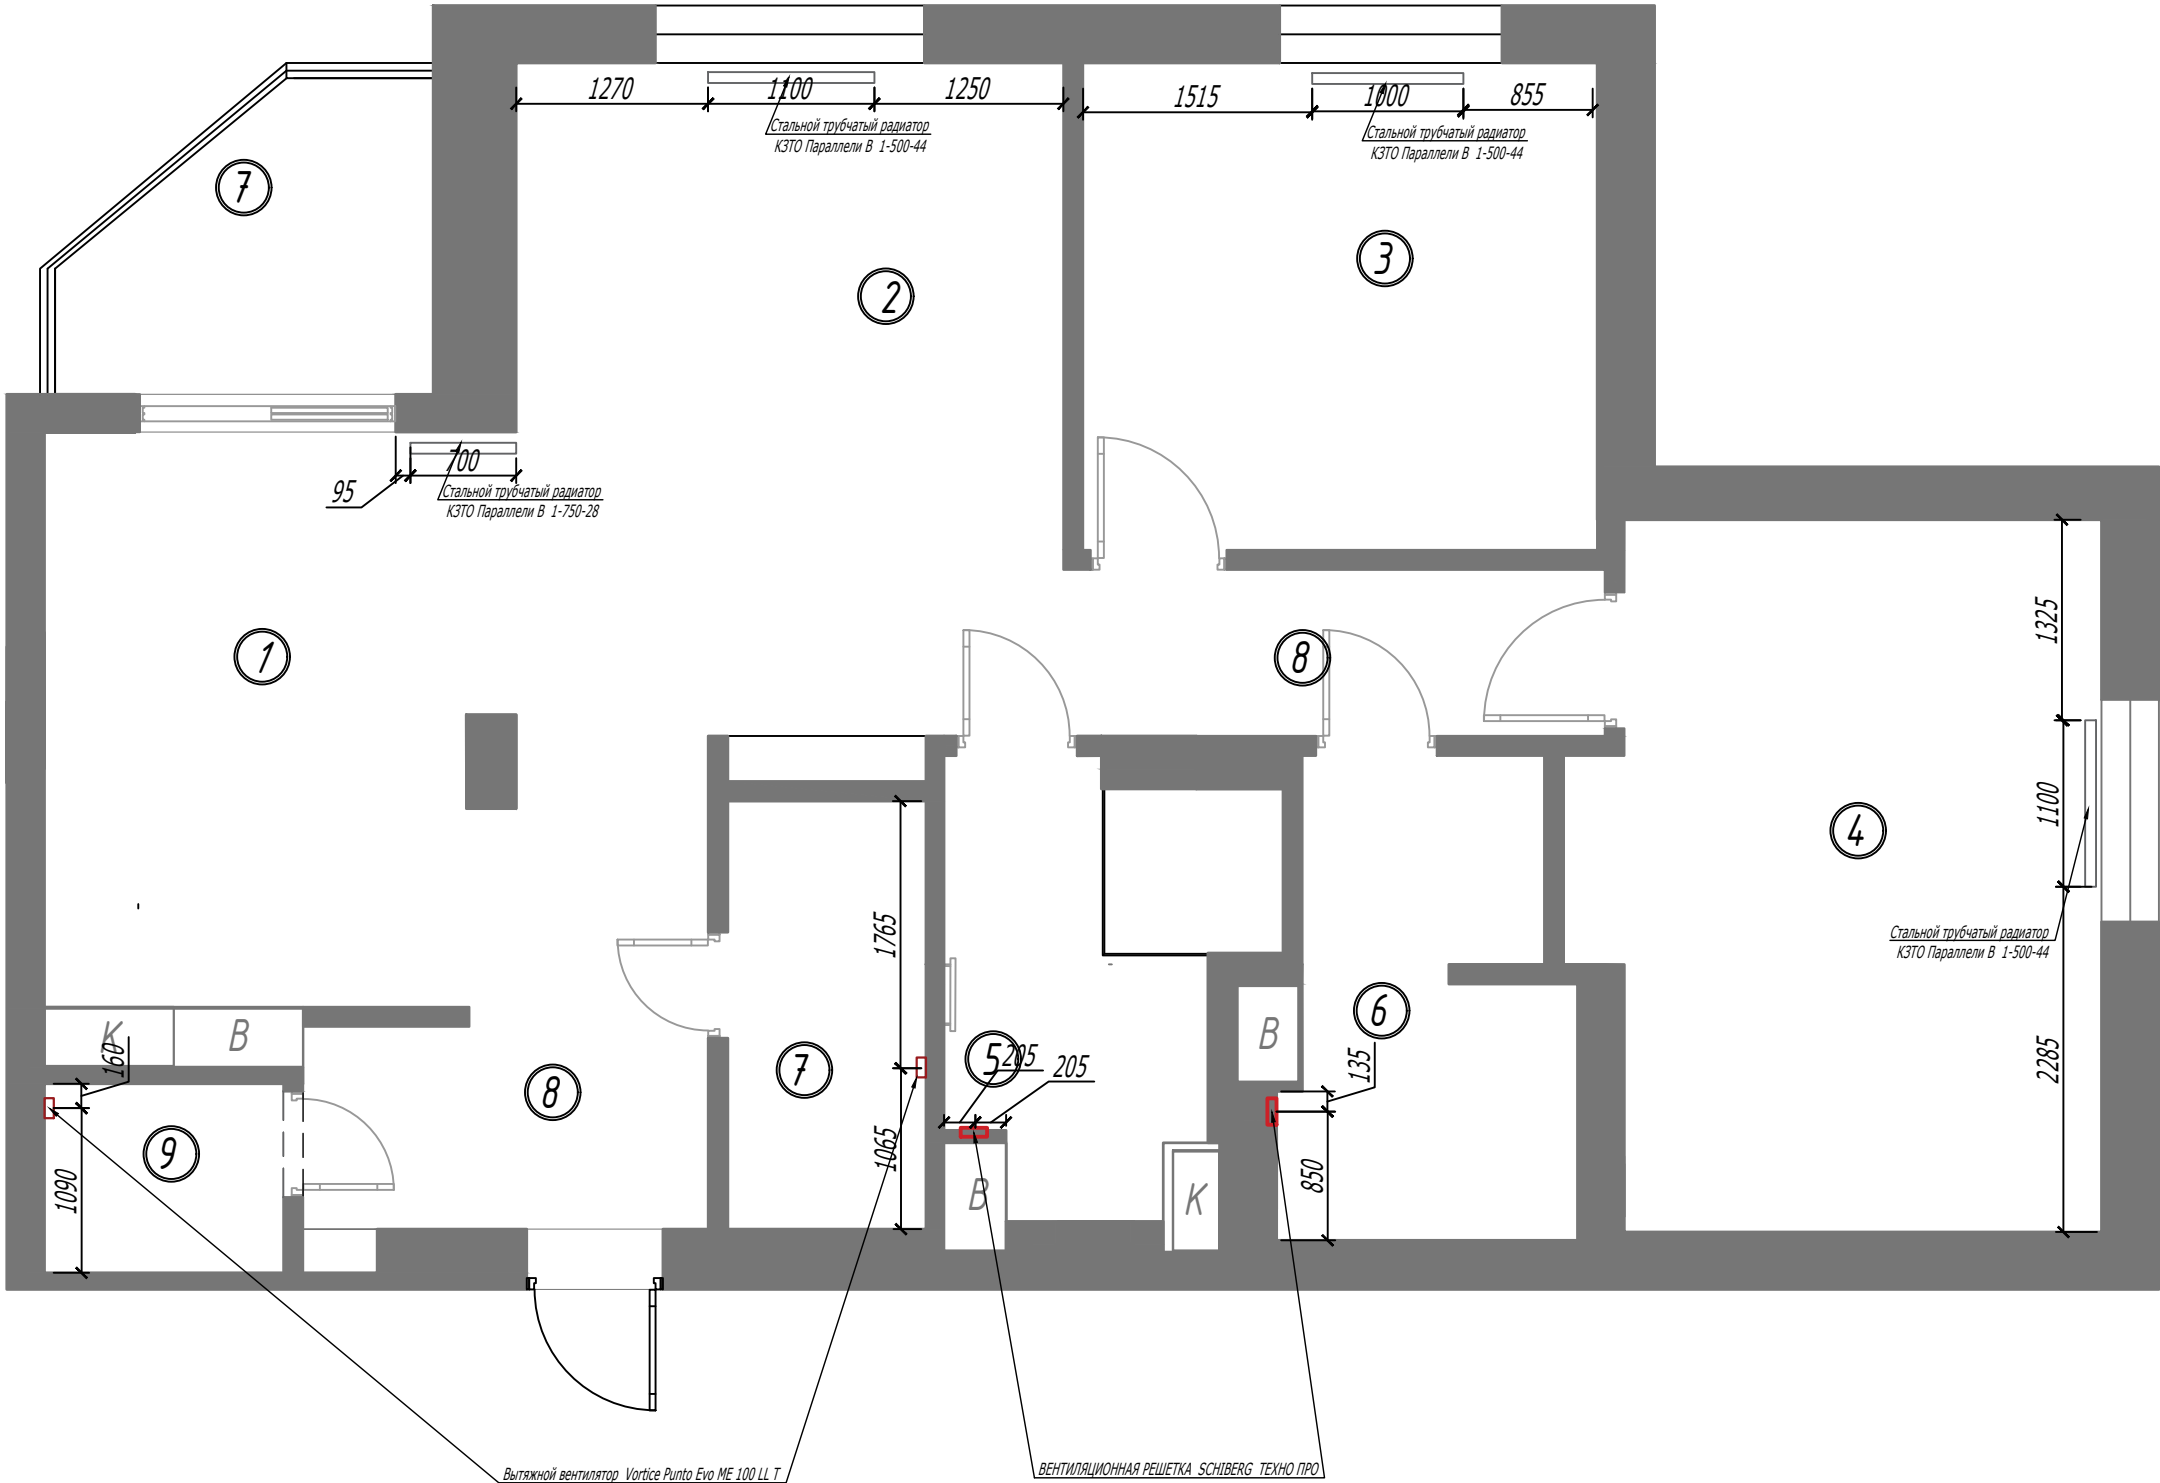

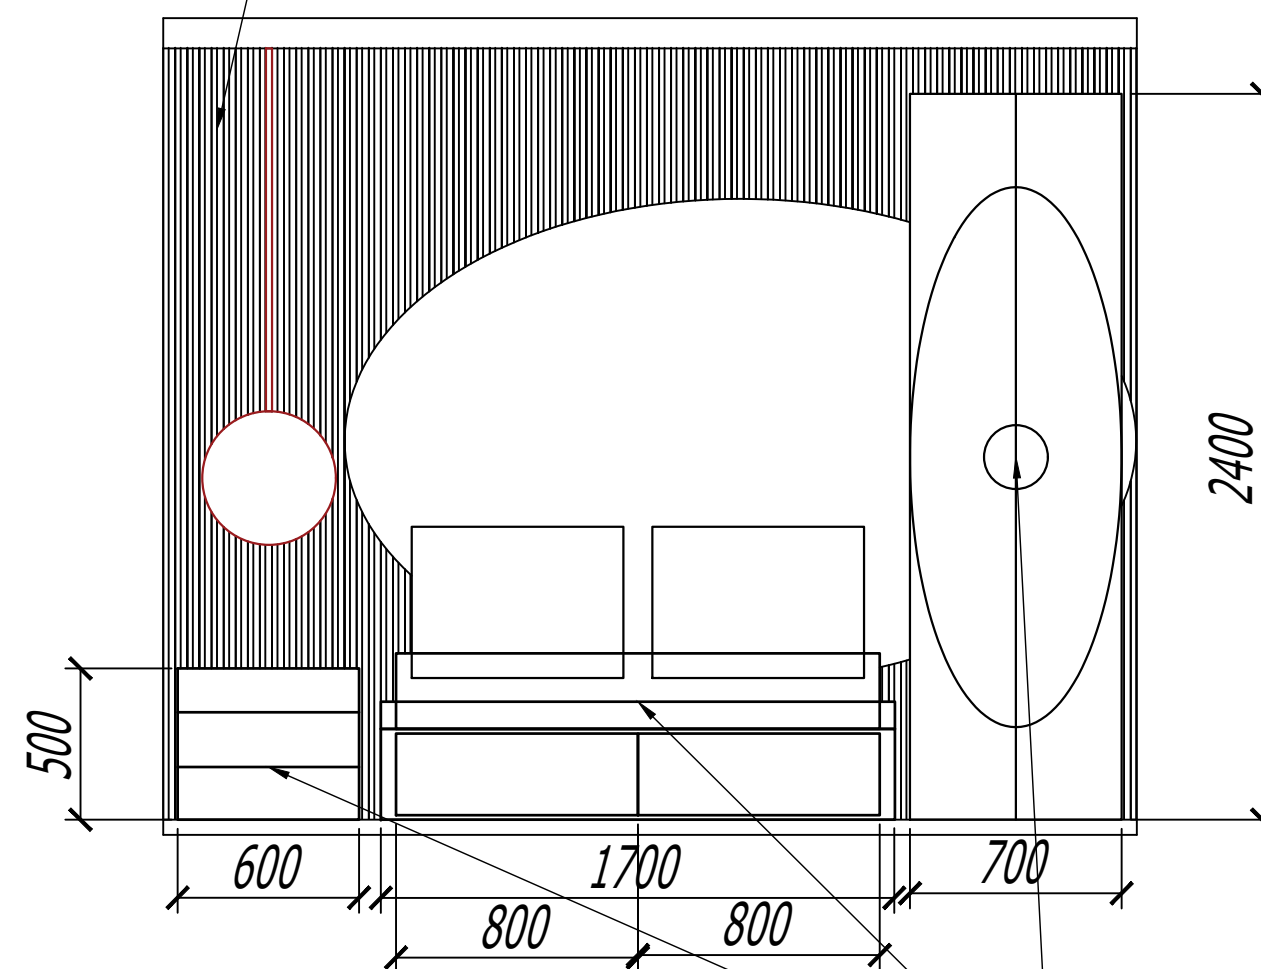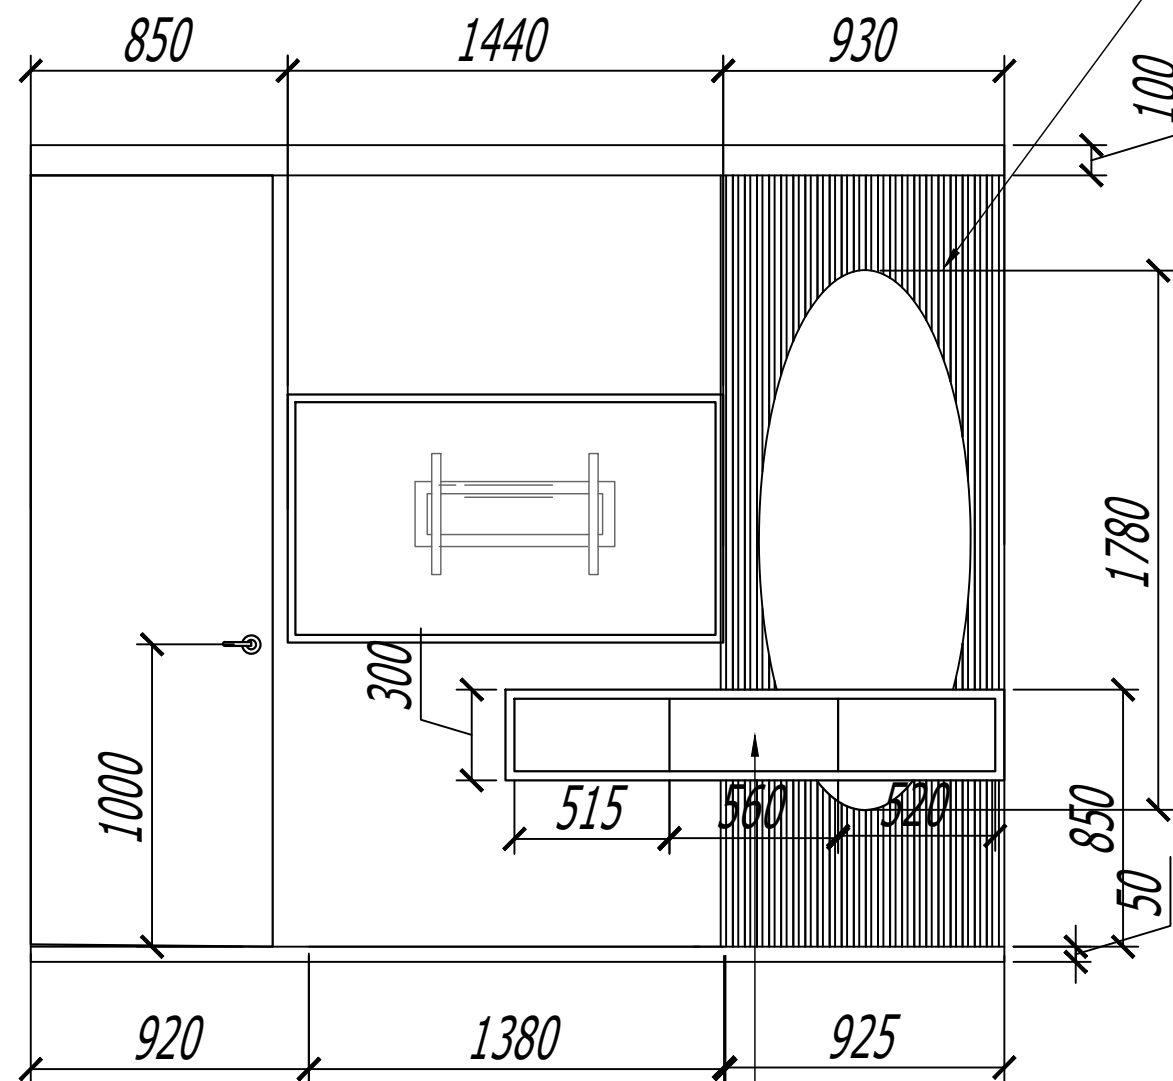

Мебель на заказ, консоль, тумба, шкаф и кровать с хранением (выдвижные системы)
МДФ шпонированные американским орехом

